ND HEADWORKS

Provo Cañon

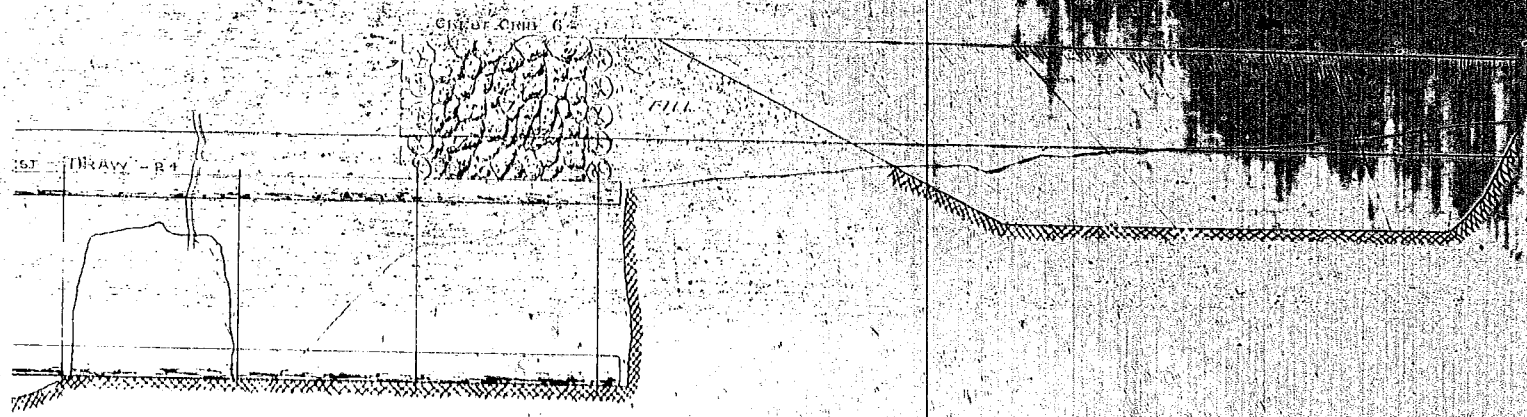

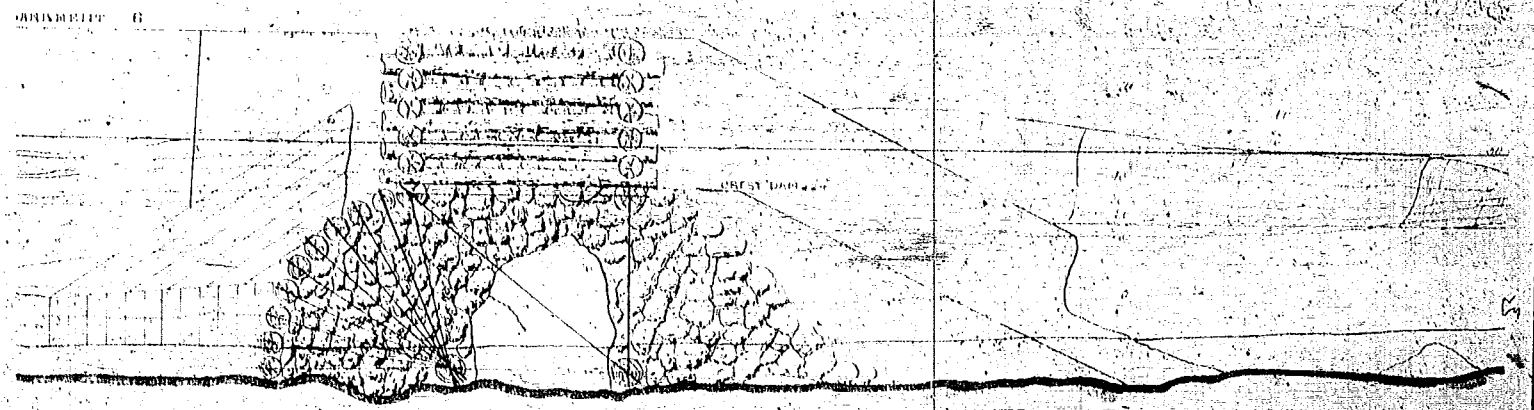

LONGITUDINAL SECTION