STATE OF UTAH
OFFICE OF STATE ENGINEER

HYDROGRAPHIC SURVEY
UINTAH BASIN, DUCHESNE COUNTY
SHEET 224b

Sheet 224b

1. U.S.A.
2. Francis J. Brooks et ux
3. Uintah Basin Telephone Co.
4. Brigham Young University
5. Edward L. Mecham et ux
6. Lola V. Treglown
7. Valle Del Padres Subdivision
8. Vernon Sweat et ux
9. Harry W. Richards et al
10. Zelpha P. Sweat
11. Alva P. Murdock and Sons
12. Blaine Sweat et ux
13. Cedar Mountain 6-A
14. Ronald M. Muir
15. John Albert Asher
16. Richard De Haven et ux
17. Steven D. Sweat et ux
18. Eva L. Leyland
19. Shelby Herbert
20. Ralph Mecham
21. Ores Humes
22. L.D.S. Church
23. Ray J. Baum et ux
24. William R. Clifton
25. Ernest O. Bilyeu
26. John F. Young
27. Steven E. Sweat
28. Ray Baum et ux
29. Harvey M Pace
30. Lewis Mecham
31. Rennald R Pender
32. Paul Lindstrom et ux
33. Ned J. Lee et ux
34. Max D. Roberts
35. Loren D. Broadhead
36. Leon C. Sweat
37. Jaclyn S. McNeill
38. Russell F. Clifton
39. John F. Leyland, Jr.
40. Jerry D. De Bloois
41. Ronald Sweat
42. Lela Sweat
43. Clara M. Sweat
44. Ford's Investment
45. Allen K. Wilkerson et ux
46. Coleman Bros. Ltd.
47. Blaine Killian et ux
48. Douglas Kinservik et ux
49. Roberts Landscaping
50. Richard E. .edden
51. Utah State Road Commission
52. Thomas G. Egan
53. Silvia Clegg Mecham
54. Eleanor Ruth Sweat Flanagan
55. Stanley Abstract & Title Co.
56. Sterling Co.
57. Otis Jack Muir & Ronald M. Muir
58. Du: nt H. Fowlke
59. E.ielah L. Williams
60. Hyman Joffe et ux
61. W.C. Goodman et ux
62. Cemetary
63. John D. Richards et al
64. R.C.A. Corp.
65. Jack Lozan
66. Kay C. Mecham et al
67. Gladys M. Ivie et ux
68. Wade Wilkins et ux
69. Herbert L. Mecham
70. Alene M. Thomas

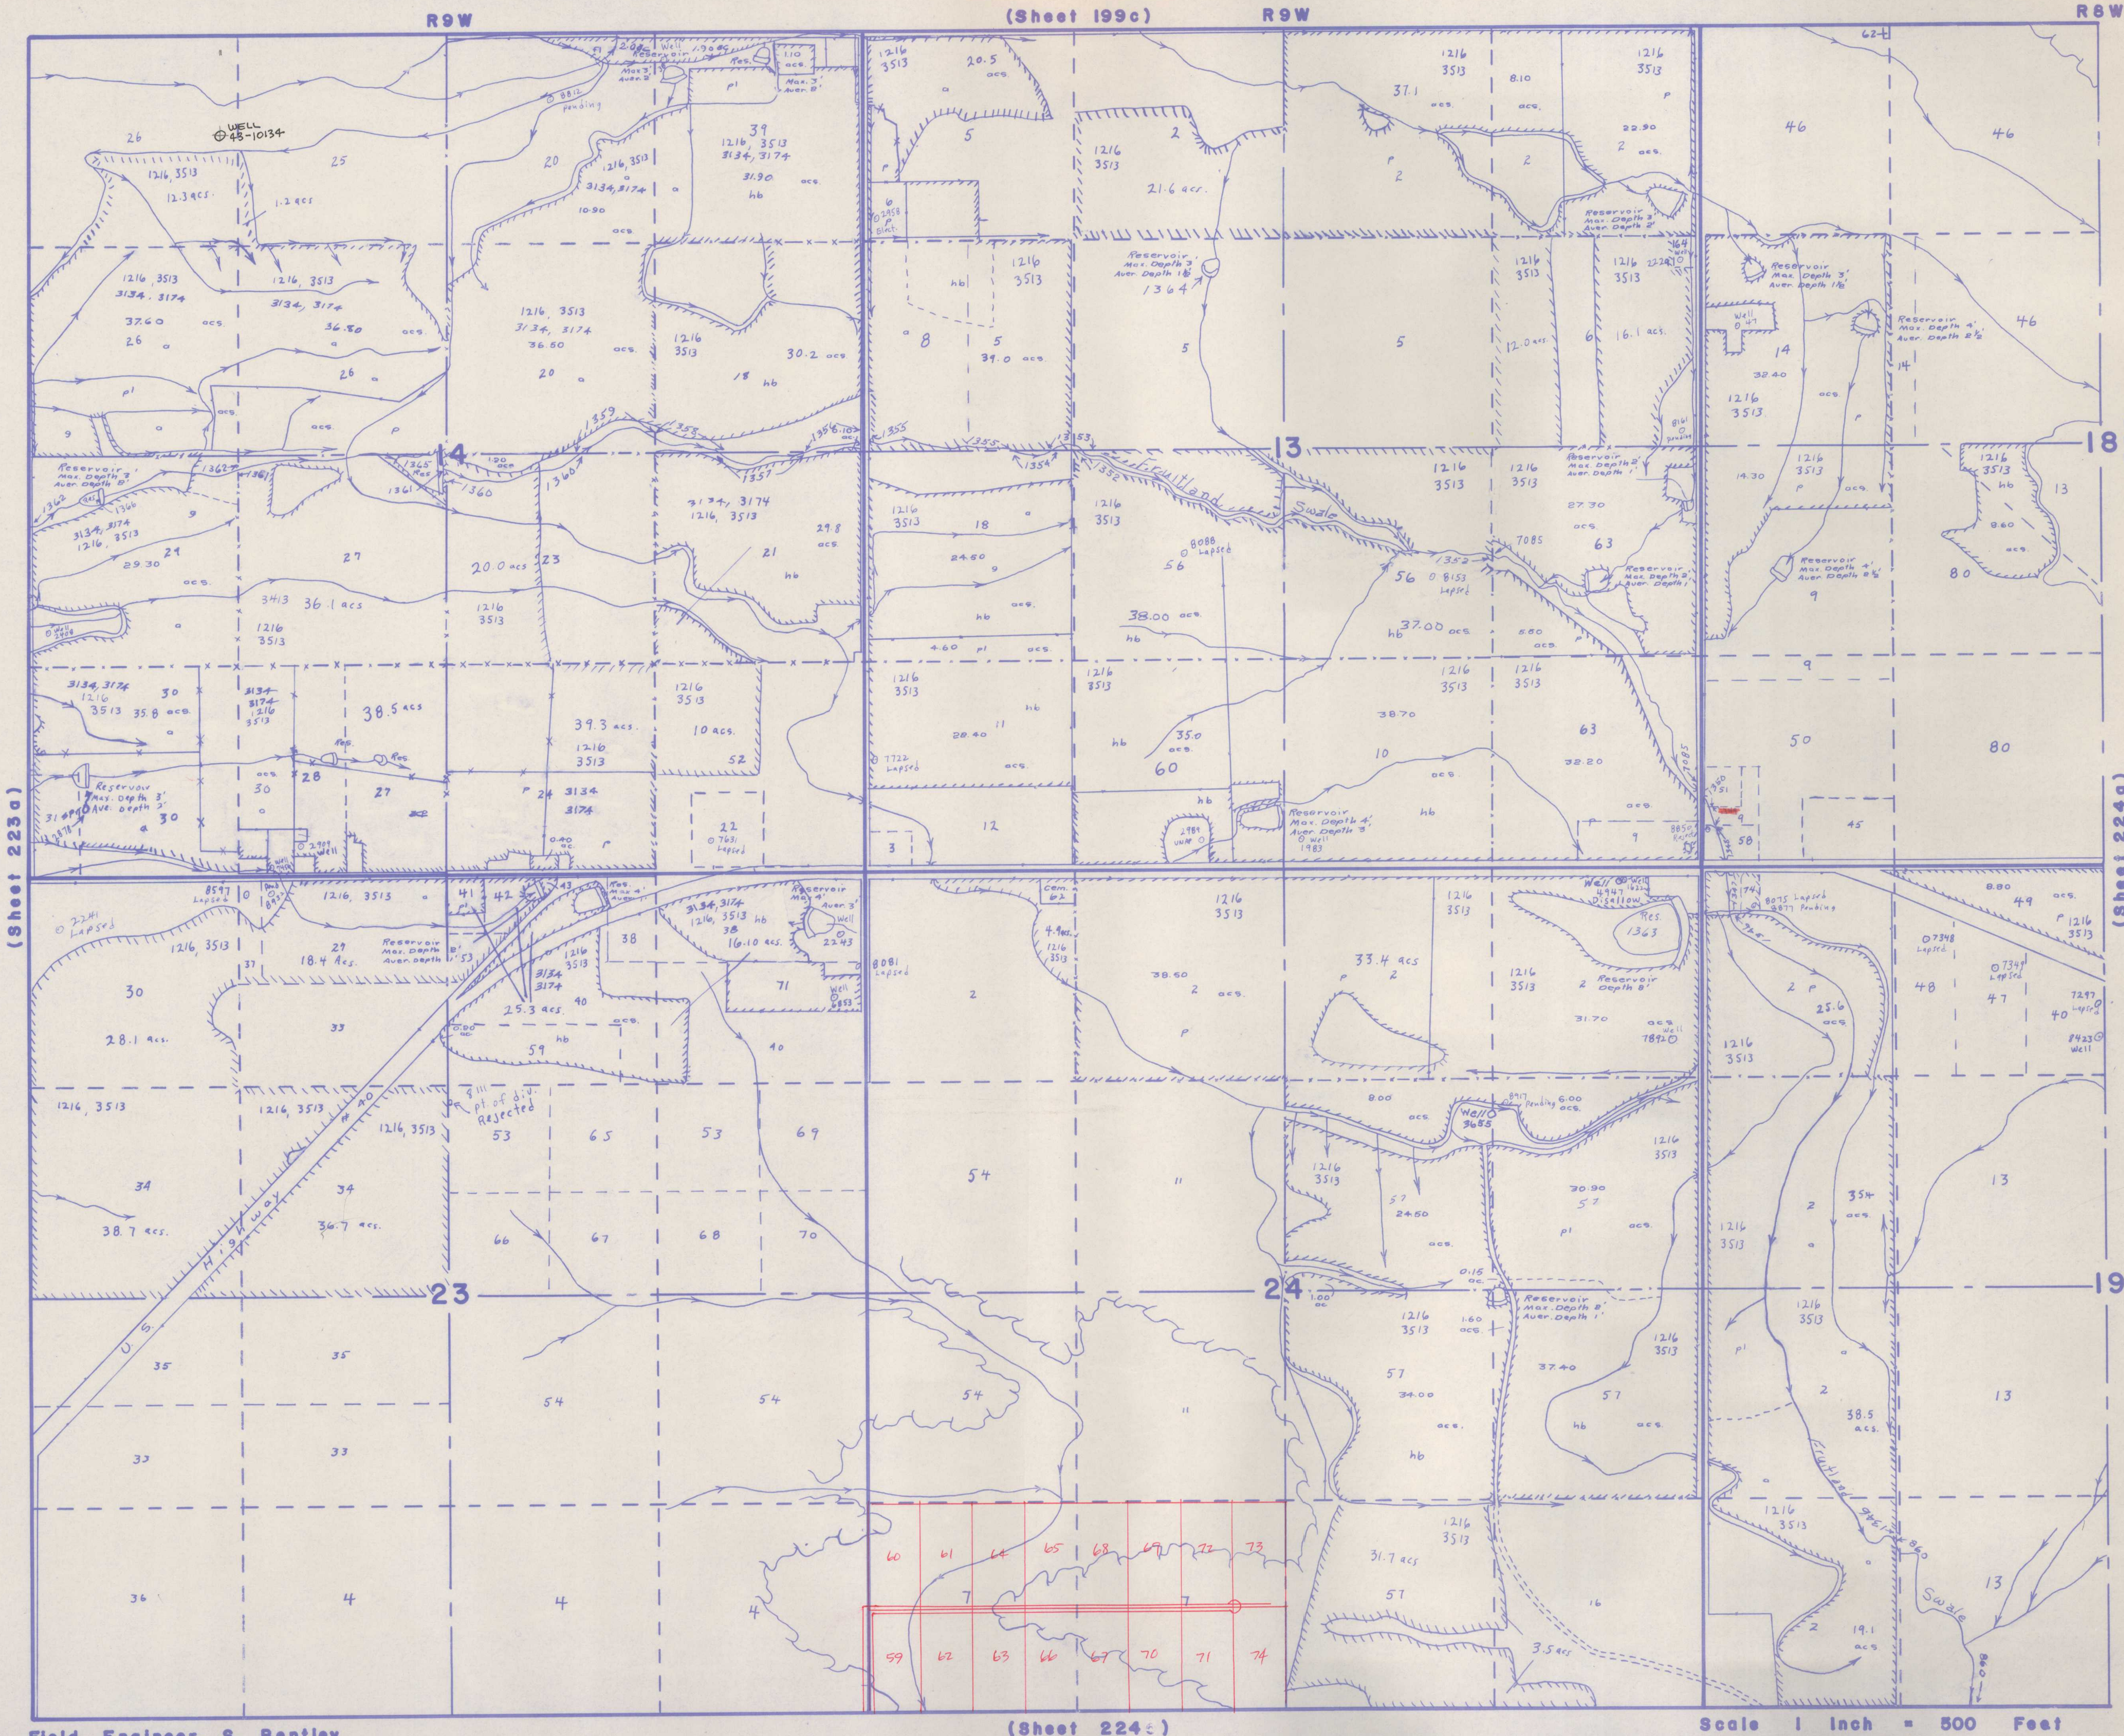

Field Engineer, S. Bentley
Assistant, B. Muir
Traced by K. Hansen

Scale 1 Inch = 500 Feet
Surveyed 1959
Traced 1959

Sheet 224b