STATE OF UTAH
OFFICE OF STATE ENGINEER

HYDROGRAPHIC SURVEY
UINTAH BASIN, DUCHESNE COUNTY
SHEET 299b

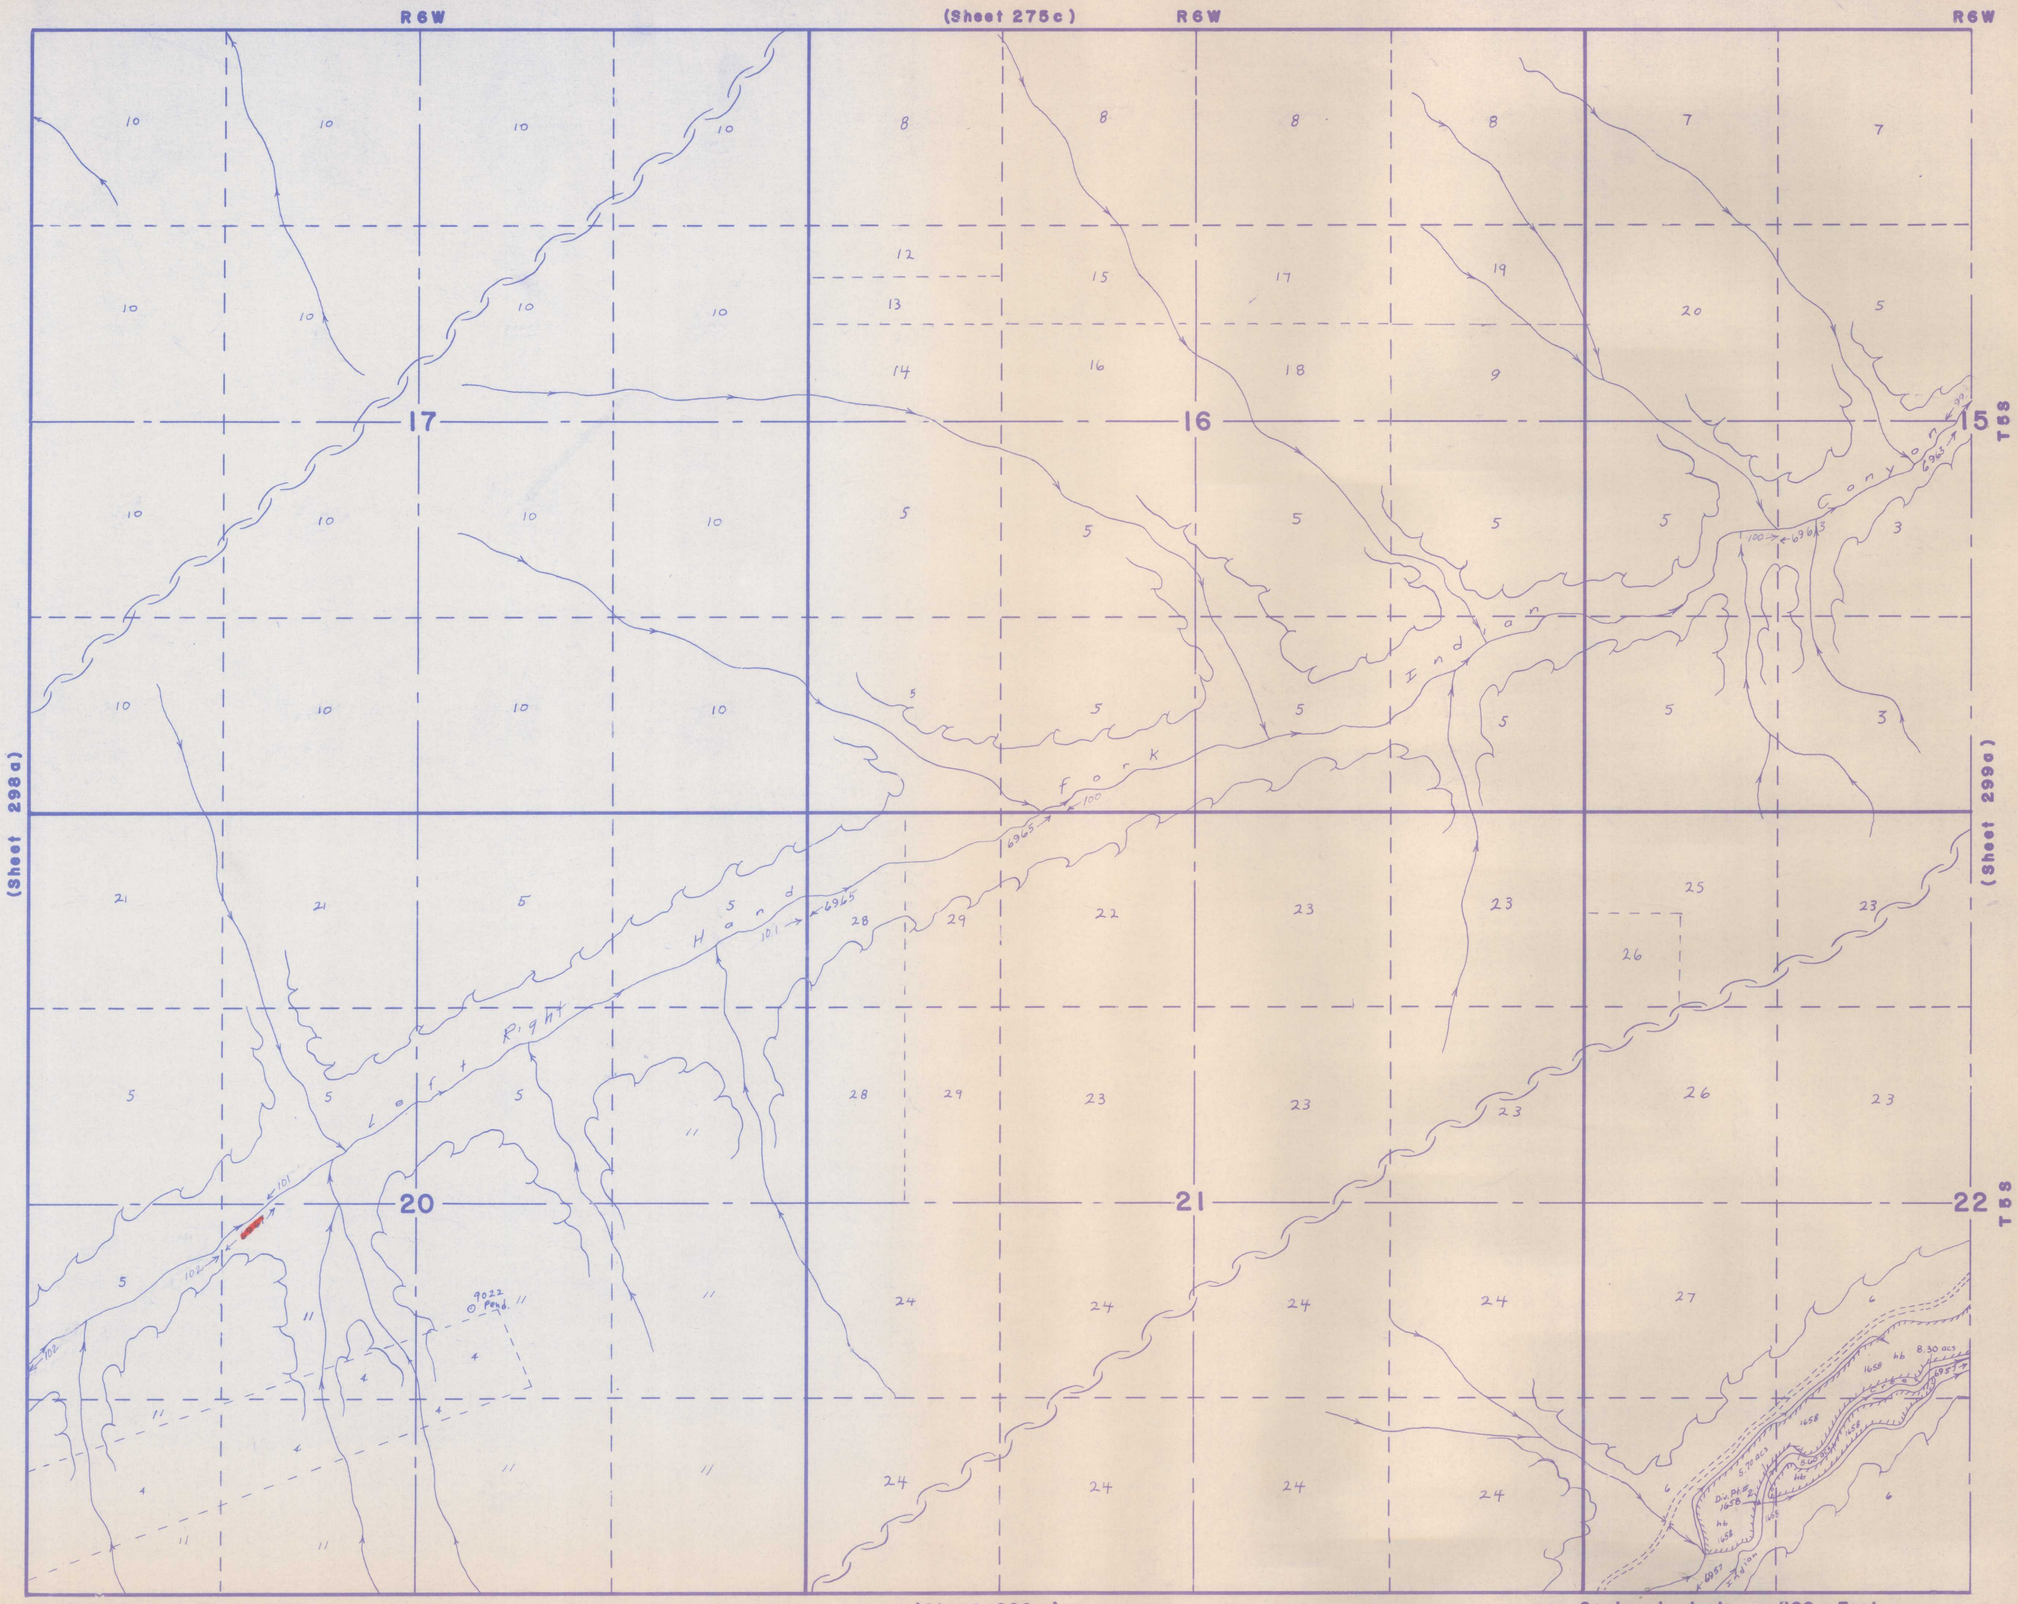

Sheet 299b

1. U.S.A.
2. Indian Lands
3. William N. Kerney et al
4. Mining Patent
5. Lusty Herfords
6. Arthur L. Taylor et ux
7. George E. Carey et ux
8. Eddie Thomas
9. Gloria Blair
10. Sylvia J. Ketcham
11. R. Earl Dilman
12. Mary E. Harney
13. Richard W. Harney
14. Jack E. Owen
15. Demetrio M. Sanchez
16. Jerald D. Rehmer et ux
17. Theodore A. Lanye et ux
18. William W. Jackman et ux
19. C.O. Carlson
20. Chronex Company
21. O.B. Oberhansly et ux
22. Dennis E. Hayslip
23. Robert M. Soden et ux
24. Ray Easler
25. O.B. Oberhansly
26. Russell A. Gibson et ux
27. Lanco Transportation
28. Carrol H. Bledsoe
29. Lawrence N. Newlin

Field Engineer, S. Bentley
Assistants, B. Muir, J. Pingree
Traced by K. Hansen

Scale 1 inch = 500 Feet
Surveyed 1959
Traced 1959

Sheet 299 b