OFFICE OF STATE ENGINEER

UINTAH BASIN, UINTAH COUNTY
SHEET 209c

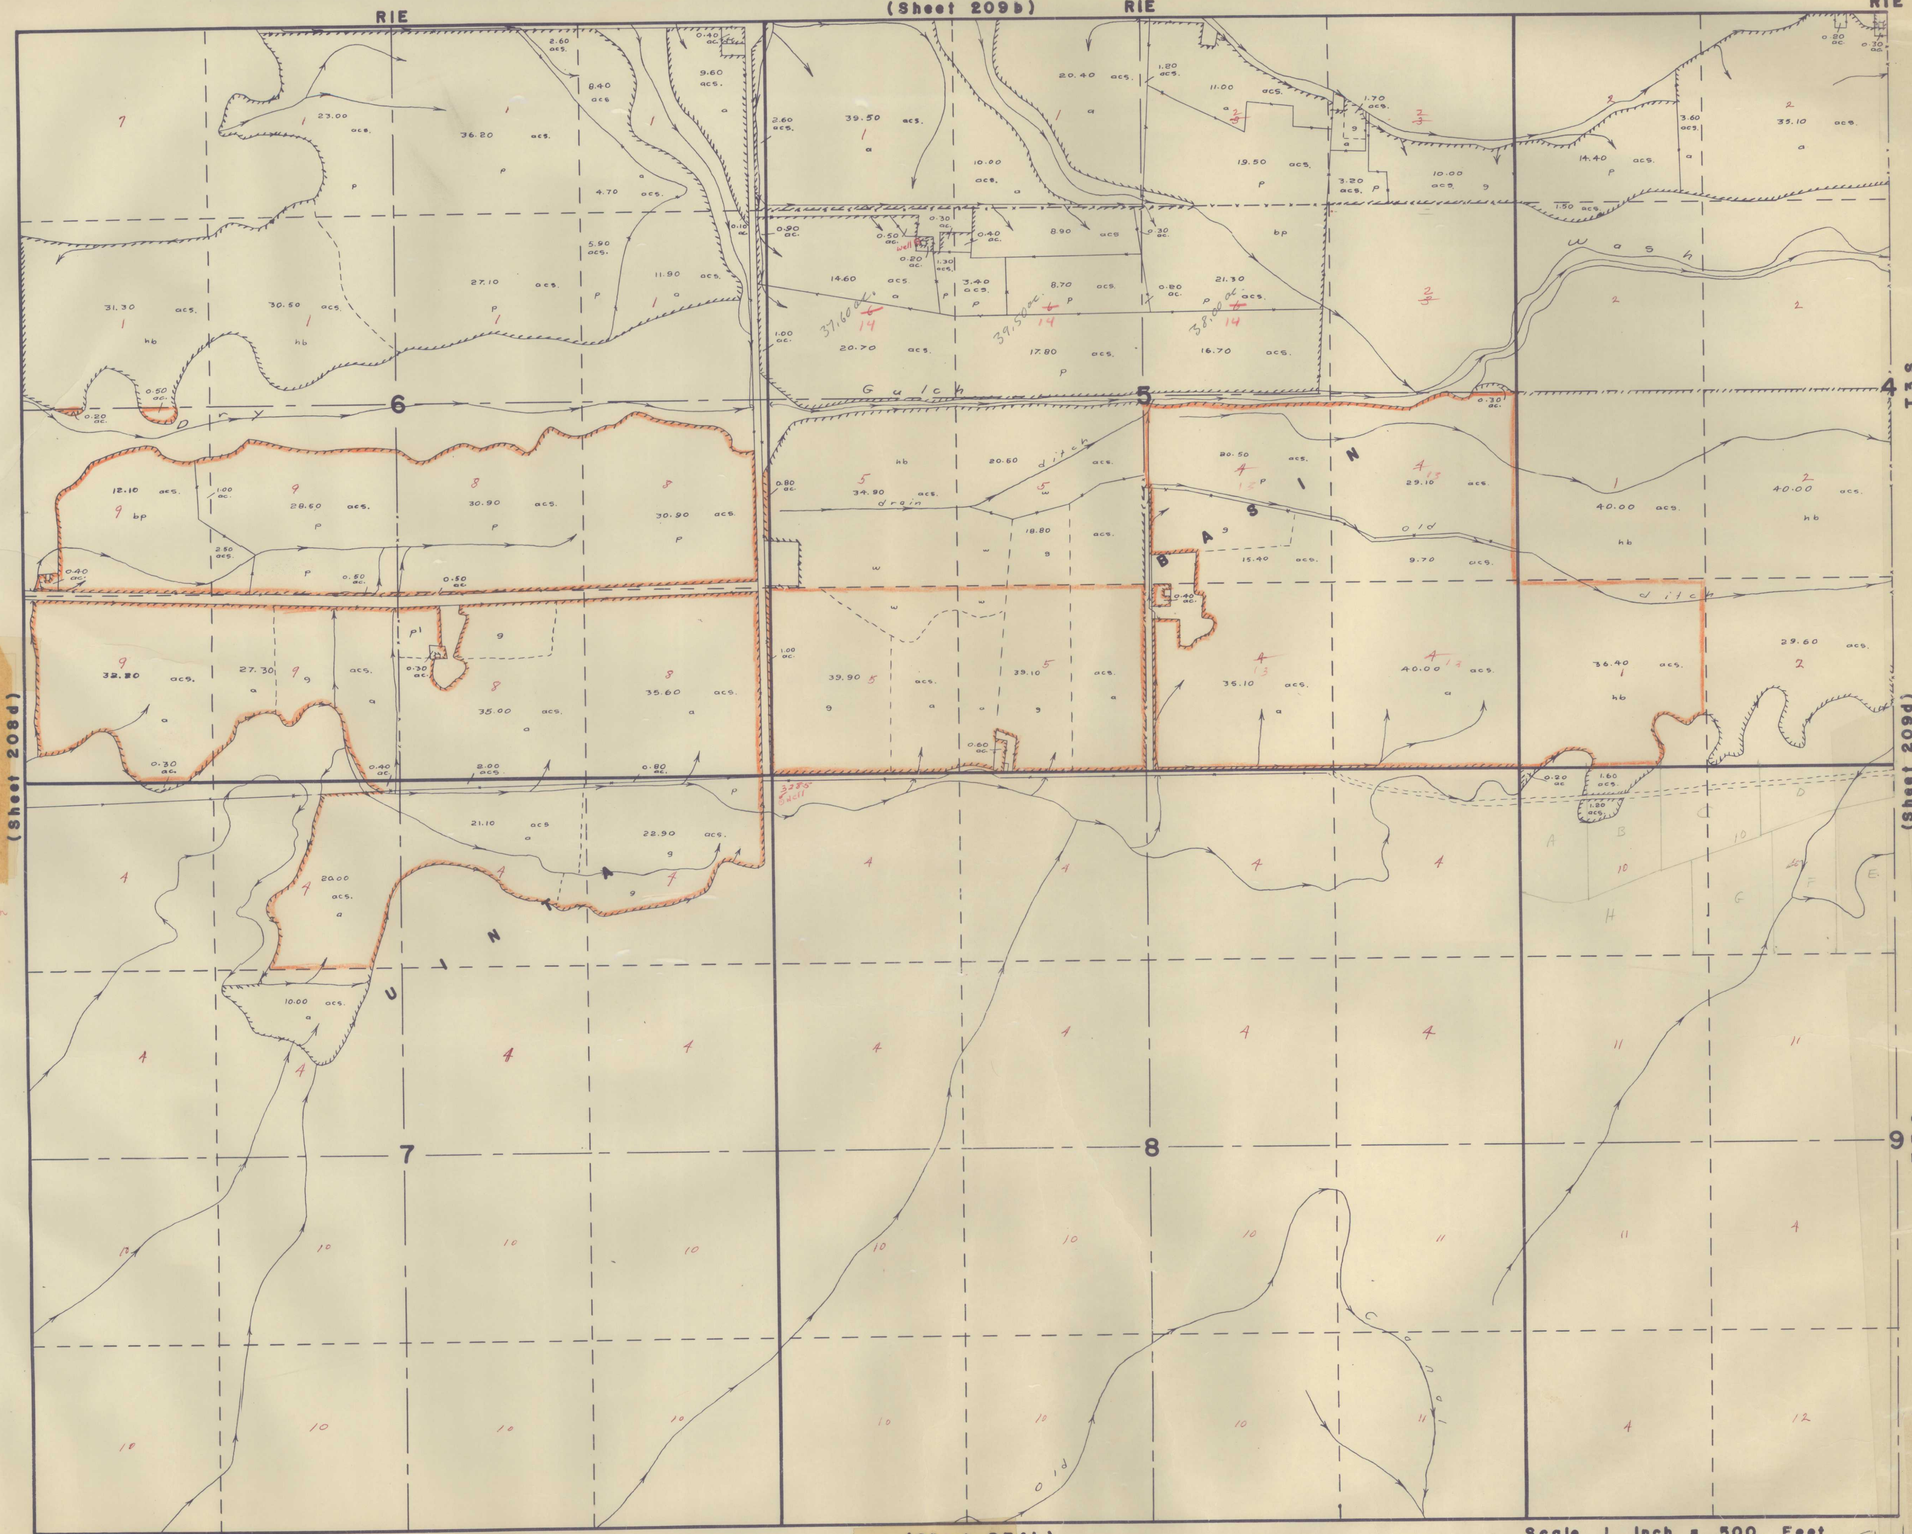


SHEET 209c

1. U. S. A.
2. Kenneth J. Myers
3. Benton Locke
4. H. E. Womack
5. Morley & Irene M. Dean
6. ~~D. Ray & Eva G. Moss~~ Nauth Ranch
7. Valley Investment Co.
8. David O. Lundberg
9. Harry Dean
10. Edna Winslett & Floyd J. Robins
11. J. F. Hunt
12. Reed McClelland & Dorothy McClelland
13. Grant [illegible]
14. ~~[illegible]~~ Robert R. Sather

Field Engineer, L. Gardner
Assistant, L. Powell
Traced by K. Hansen

DRY21K-94

Scale 1 Inch = 500 Feet
Surveyed 1957
Traced 1959

Sheet 209c

Sheet 20