STATE OF UTAH
OFFICE OF STATE ENGINEER

HYDROGRAPHIC SURVEY
UINTAH BASIN, UINTAH COUNTY
SHEET 135b

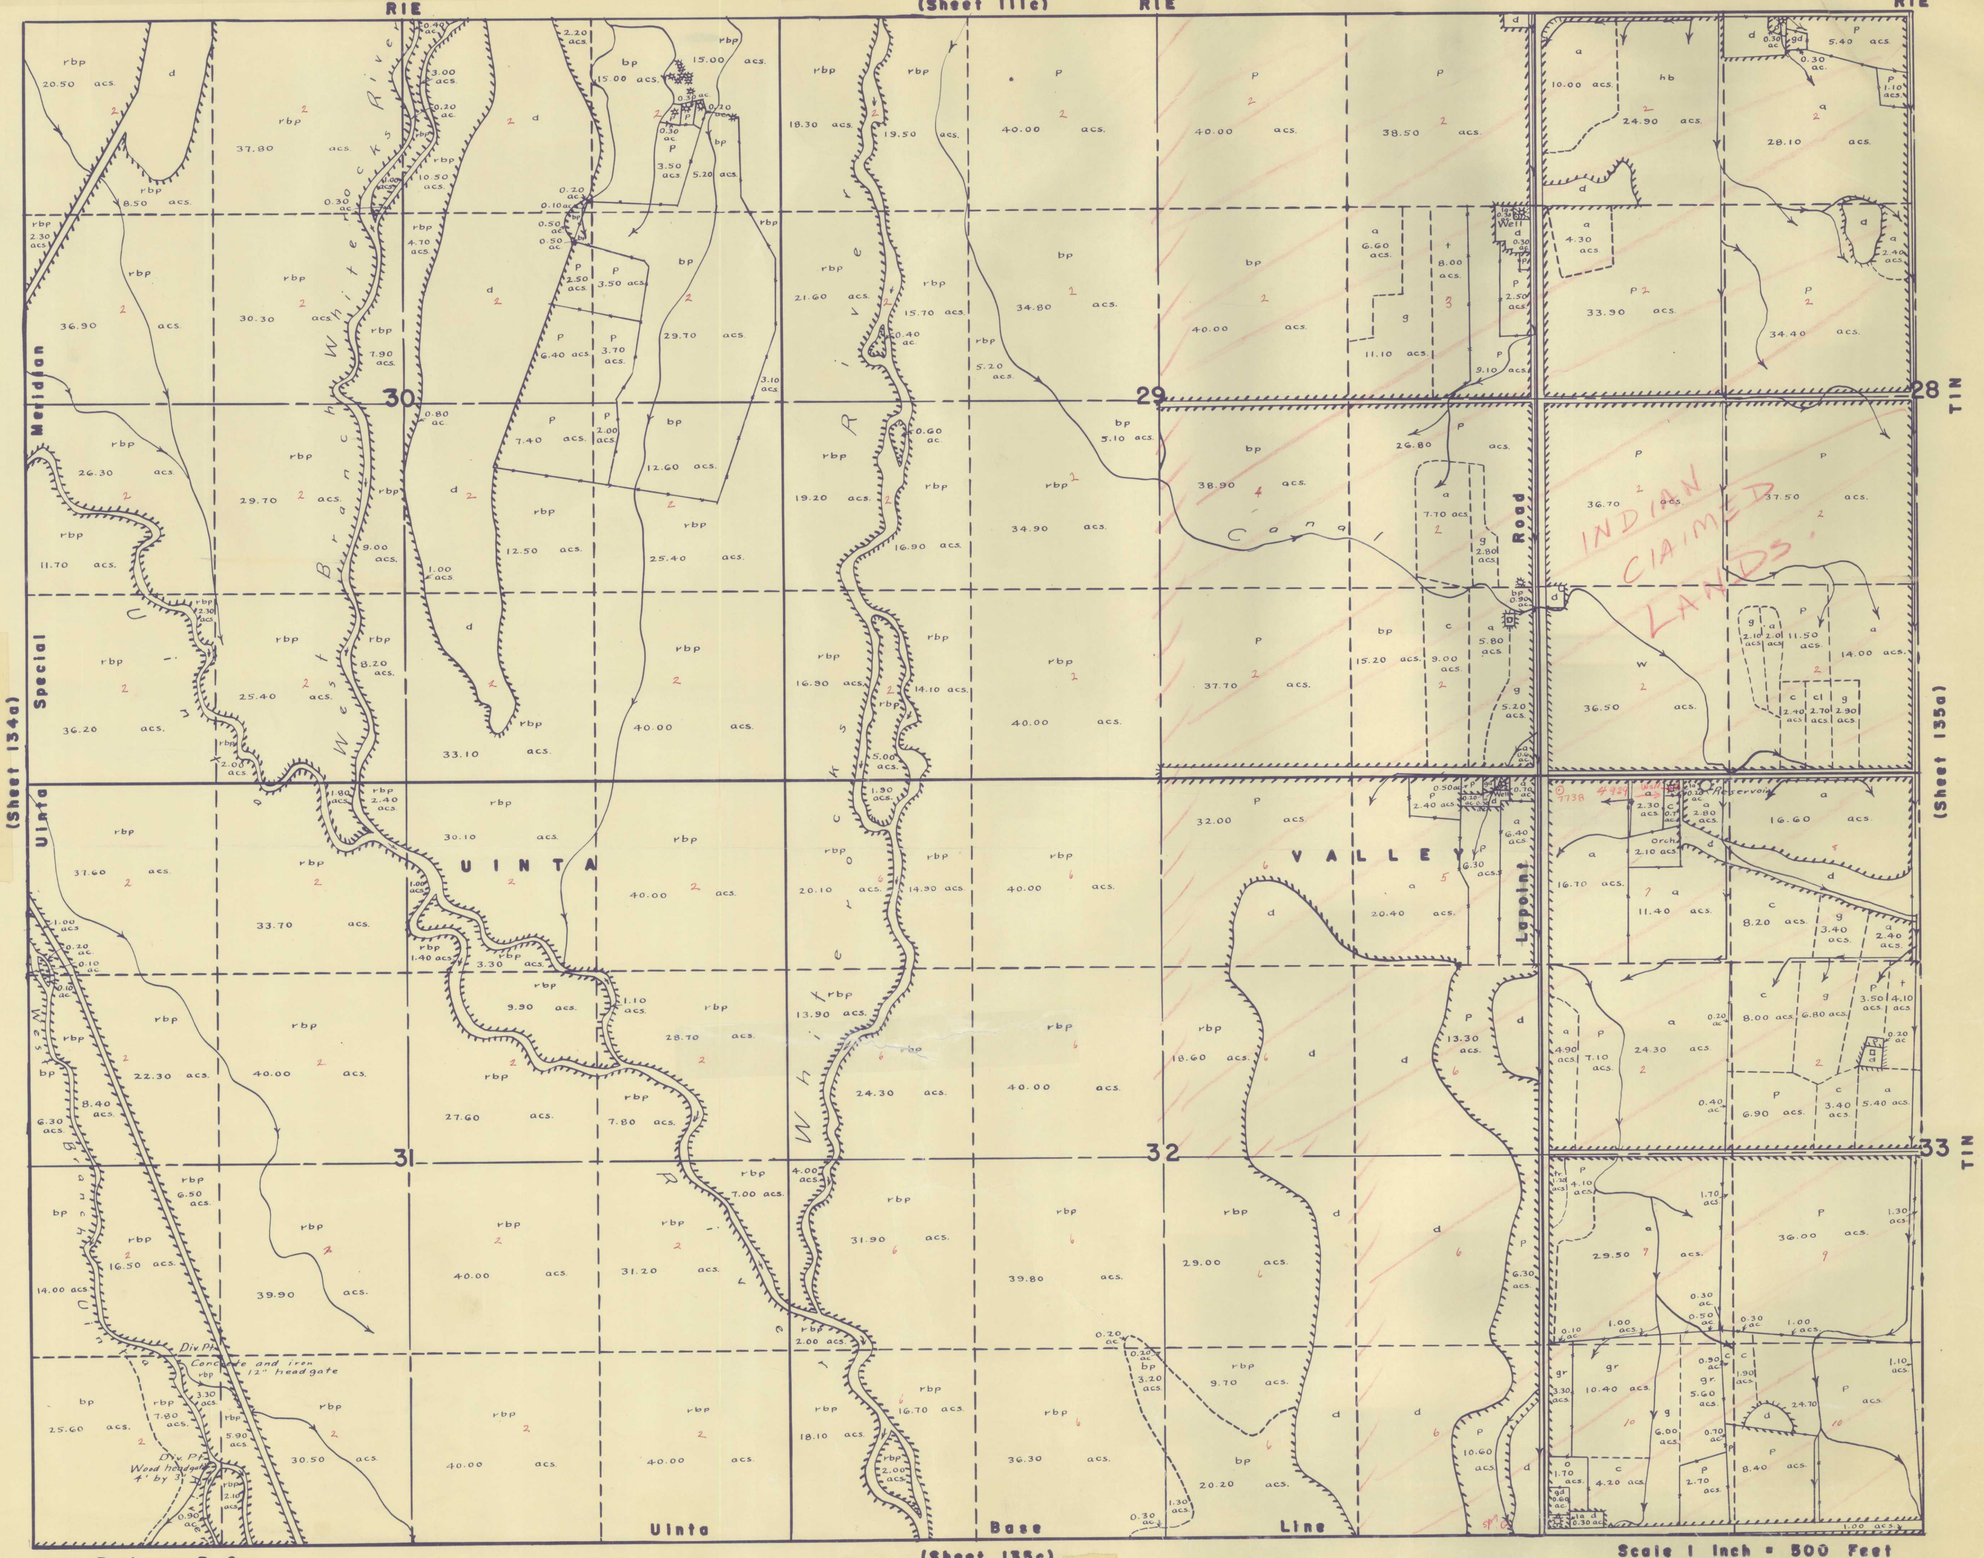

SHEET 135b

1. U. S. A.
2. U. S. A. (Indian Land)
3. Loren J. & Zella H. Pike
4. James Wm. Hoopes
5. Jesse W. & Verna Hoopes
6. State of Utah
7. J. O. & Myrtle Eva Hoopes
8. Stephen Abbot
9. Loren R. & Merle McKee
10. Ray R. & Emelyn Houston

Field Engineer, R. Guy
Assistants, C. Hiibner, L. Nelson
Traced by A. Lambert

Scale 1 inch = 500 Feet
Surveyed 1957
Traced 1959

135 b