OFFICE OF STATE ENGINEER

HYDROGRAPHIC SURVEY
UINTAH BASIN, DUCHESNE COUNTY
SHEET 180b

1.
2. Lawrence A. Young et ux
3. Indian Land
4. Douglas Miles
5. Douglas Miles et ux
6. LaVon R. Giles et ux
7. ~~James~~ Melvera Babcock
8. ~~Lyrad~~ Ilene J. McConkie ~~et ux~~
9. C. D. Brotherson
10. Long View Ranch
11. ~~William N. Brotherson et ux~~ Beth C. Brotherson et al
12. ~~William N. Brotherson Jr. et ux~~
13. William N. Brotherson
14. Ida P. Stansfield
15. Alfred D. Davies et ux
16. Fred C. Mathews et ux
17. Evelyn Miles
18. Leon Harding et ux
19. ~~Jimmy~~ Christian D. Brotherson et ~~al~~ ux
20. ~~Michael R. Miles~~ Ferd D. Stringham
21. R. Elmer Mower et al
22. Moon Lake Electric Assoc.
23. ~~Ina Babcock~~ Delmore R. Cook et ux
24. ~~Denmore~~ Gerald H. Cook
25. H. LaMar Mower et ux
26. Byron Stansfield et ux
27. William B. Weeks et ux
28. James W. Stevens et ux
29. Larry Beal et ux

Land Ownership Checked Feb. 1979 TMB

Sheet 180b
1. United States of America
2. [redacted]
3. U. S. Indian Service
4. Douglas Miles
5. [redacted]
6. [redacted]
7. [redacted]
8. [redacted]
9. C. D. Brotherson, Roosevelt, Utah
10. [redacted]
11. [redacted]
12. William N. & Beth C. Brotherson, Jr. Roosevelt, Utah
13. William N. Brotherson, Sr.

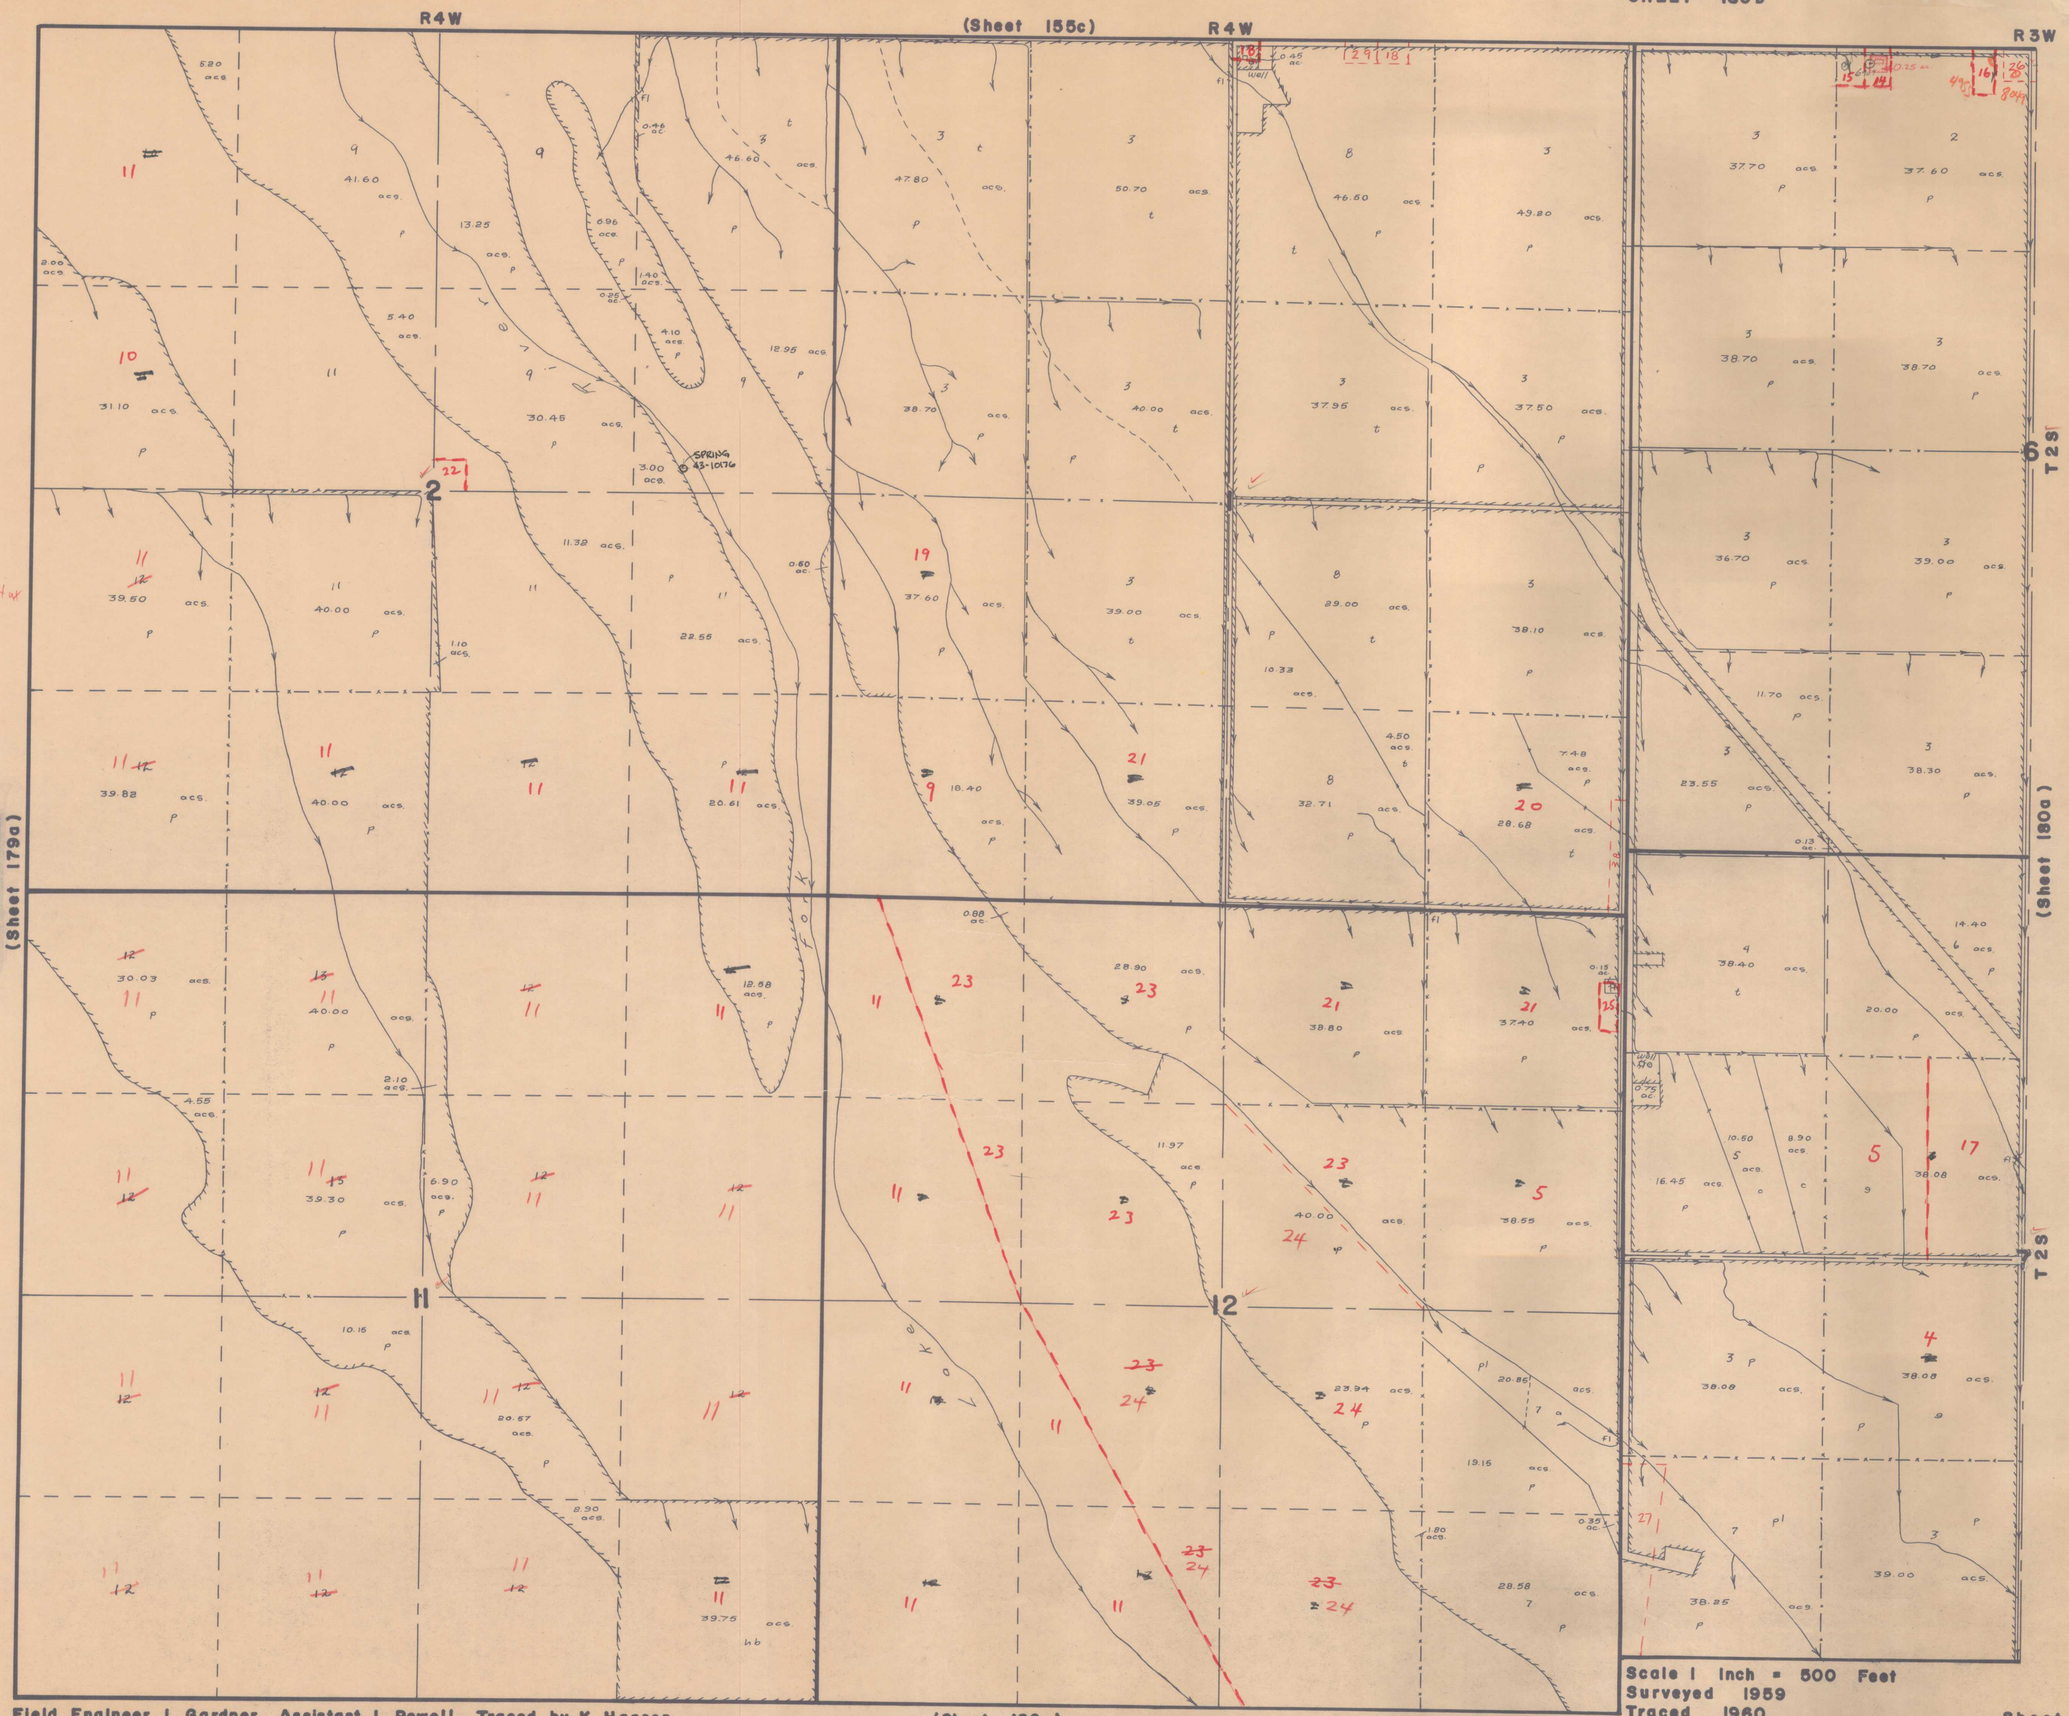

Scale 1 inch = 500 Feet
Surveyed 1959
Traced 1960

Field Engineer, L. Gardner Assistant, L. Powell Traced by K. Hansen

Sheet 180b