STATE OF UTAH
OFFICE OF STATE ENGINEER

HYDROGRAPHIC SURVEY
UINTAH BASIN, DUCHESNE & UINTAH COUNTIES
SHEET 183a

1.
2.
3.
4.
5.
6.
7. Mangan, Draney and Mitton
8.
9.
10.
11. Rex K. Cloward et ux
12.
13.
14. Roosevelt City
15.
16.
17.
18.
19.
20.

Duchesne County
Land Ownership Checked March 1979 JHS

SHEET 183a

1. U. S. A.
2. John H. Haslem
3. Leon Spouse
4. Clive & Myrtle M. Spouse
5. Rhea McMullin
6. W. Russell Todd
7. State of Utah
8. John C. & Ida Birchell
9. Jess & Osa G. Hullinger
10. Zavier & Eva Bellon
11. H. A. Pierson
12. Rex Charles & LaRae McClure
13. Lynn F. & Cleo McClure
14. Roosevelt City Corp.
15. Margaret Wiscomb
16. Wm. A. & Nona H. Scott
17. Jay S. Fitzgerald
18. Lawrence R. Brighton
19. Kent Brighton
20. Ravwn Oil & Refining Co.
21. Robert E. & Edward Carlson
22. Crystal H. Broderick
23. Karl Shisler

Ray Roberts

21.
22. Vincent E. Wirtz et ux
23. Karl Shisler et ux
24. Thomas M. Thompson et ux
25. Roger D. Larsen et ux
26. Gary Cutler et ux
27. Lewis S. Murphy
28. Fon W. Pectol et ux
29. Fredrick L. Kolilis II
30. Ethel Crabtree

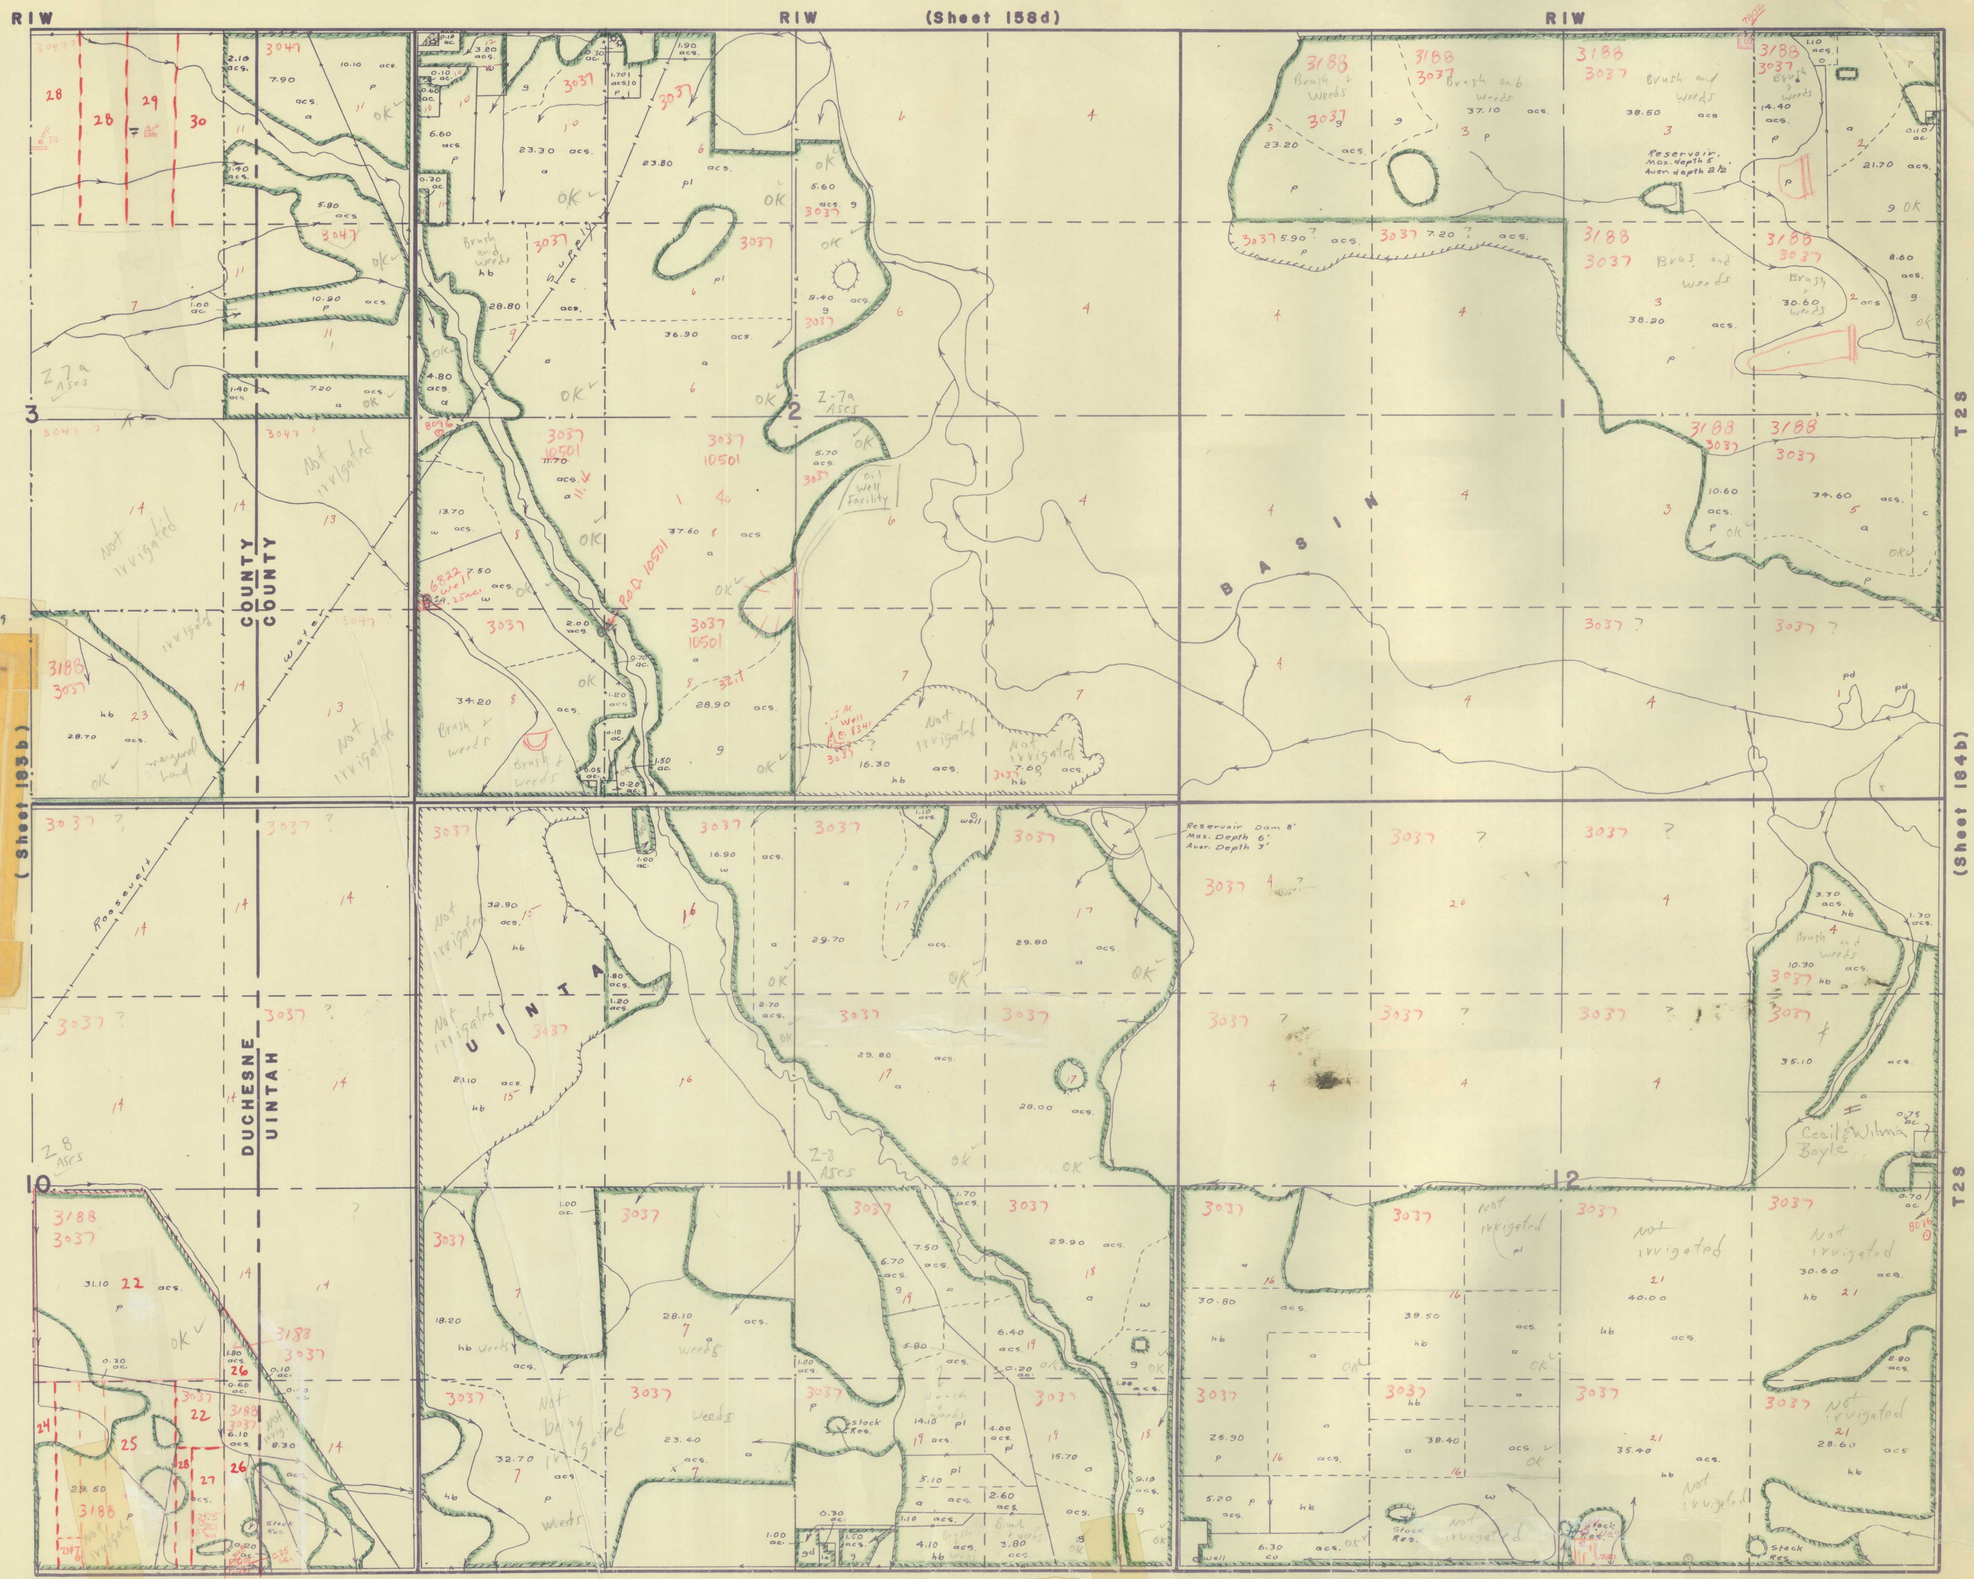

Field Engineer, R. Guy
Assistants, L. Gardner, L. Powell, K. Hansen
Traced by K. Hansen

Scale 1 Inch = 500 Feet
Surveyed 1957
Traced 1959

Sheet 183a