STATE OF UTAH
OFFICE OF STATE ENGINEER

HYDROGRAPHIC SURVEY
UINTAH BASIN, DUCHESNE COUNTY
SHEET 206d

1.
2. Indian Lands
3. Sprouse - Hatch Ranch Co.
4. Joseph W. Shields et ux
5. ~~I. W.~~ Sharon Odekirk Trustee
6. James F. Lemon
7. Flying Diamond Land & Min. Corp.
8. Myrin Ranch, Inc.
9. B. L. Dart
10. J. Paul Miles
11. L. L. Reay et ux
12. Don Ames et ux
13. Myrin Ranch, Inc.
14. Vern Ames et ux
15. Sunrise Estates
16. Richard F. Spencer et ux
17. Myrl Spencer
18. Sandra Lee Powell
19. Kent Davis
20. Harold Anderson
21. Floyd Ames et ux
22. Bert D. Ames et ux
23. Max Patry et ux
24. Ada Hancock
25. Clair W. Winterton et ux

Land Ownership Checked March 7 1979

Sheet 206d
1. United States of America
2. U.S.A. Indian Lands
3. Cline Sprouse
4. Fairbanks Livestock Co.
5. Lake Fork Investment Company
6. James Lemon
7. Clarence J. Murray
8. A. Garrett Stone
9. B. L. Dart
10. J. Paul Miles
11. Lorin L. & Pearl Reay
12. James O. Ames
13. W. R. Stone
14. Will Woodard
15. Clifford E. & Gladys A. Drollinger
16. Linea Anderson
17. Richard F. & Ora Spencer
18. Maria Spencer
19. John Spencer
20. Linea Anderson
21. William L. & Ruth Lowry
22. Jennie G. Palmer
23. W. A. Albert S. Patry
24. Carl F. & Mildred Johanson
25. Hyrum & Ralph D. Winterton
26. Iona Ward L.D.S. Church
27. Dwight L. & Josephine Fullmer
28. Leo H. & Bernice Haueter

26. Roosevelt Corp. L.D.S. Church
27. Dwight L. Fullmer et ux
28. ~~Max~~ Leo H Haueter et ux
29. Jennie R. Palmer
30. Utah Power & Light Co.
31. Moon Lake Electric Assoc.
32. Sam A. Kinard

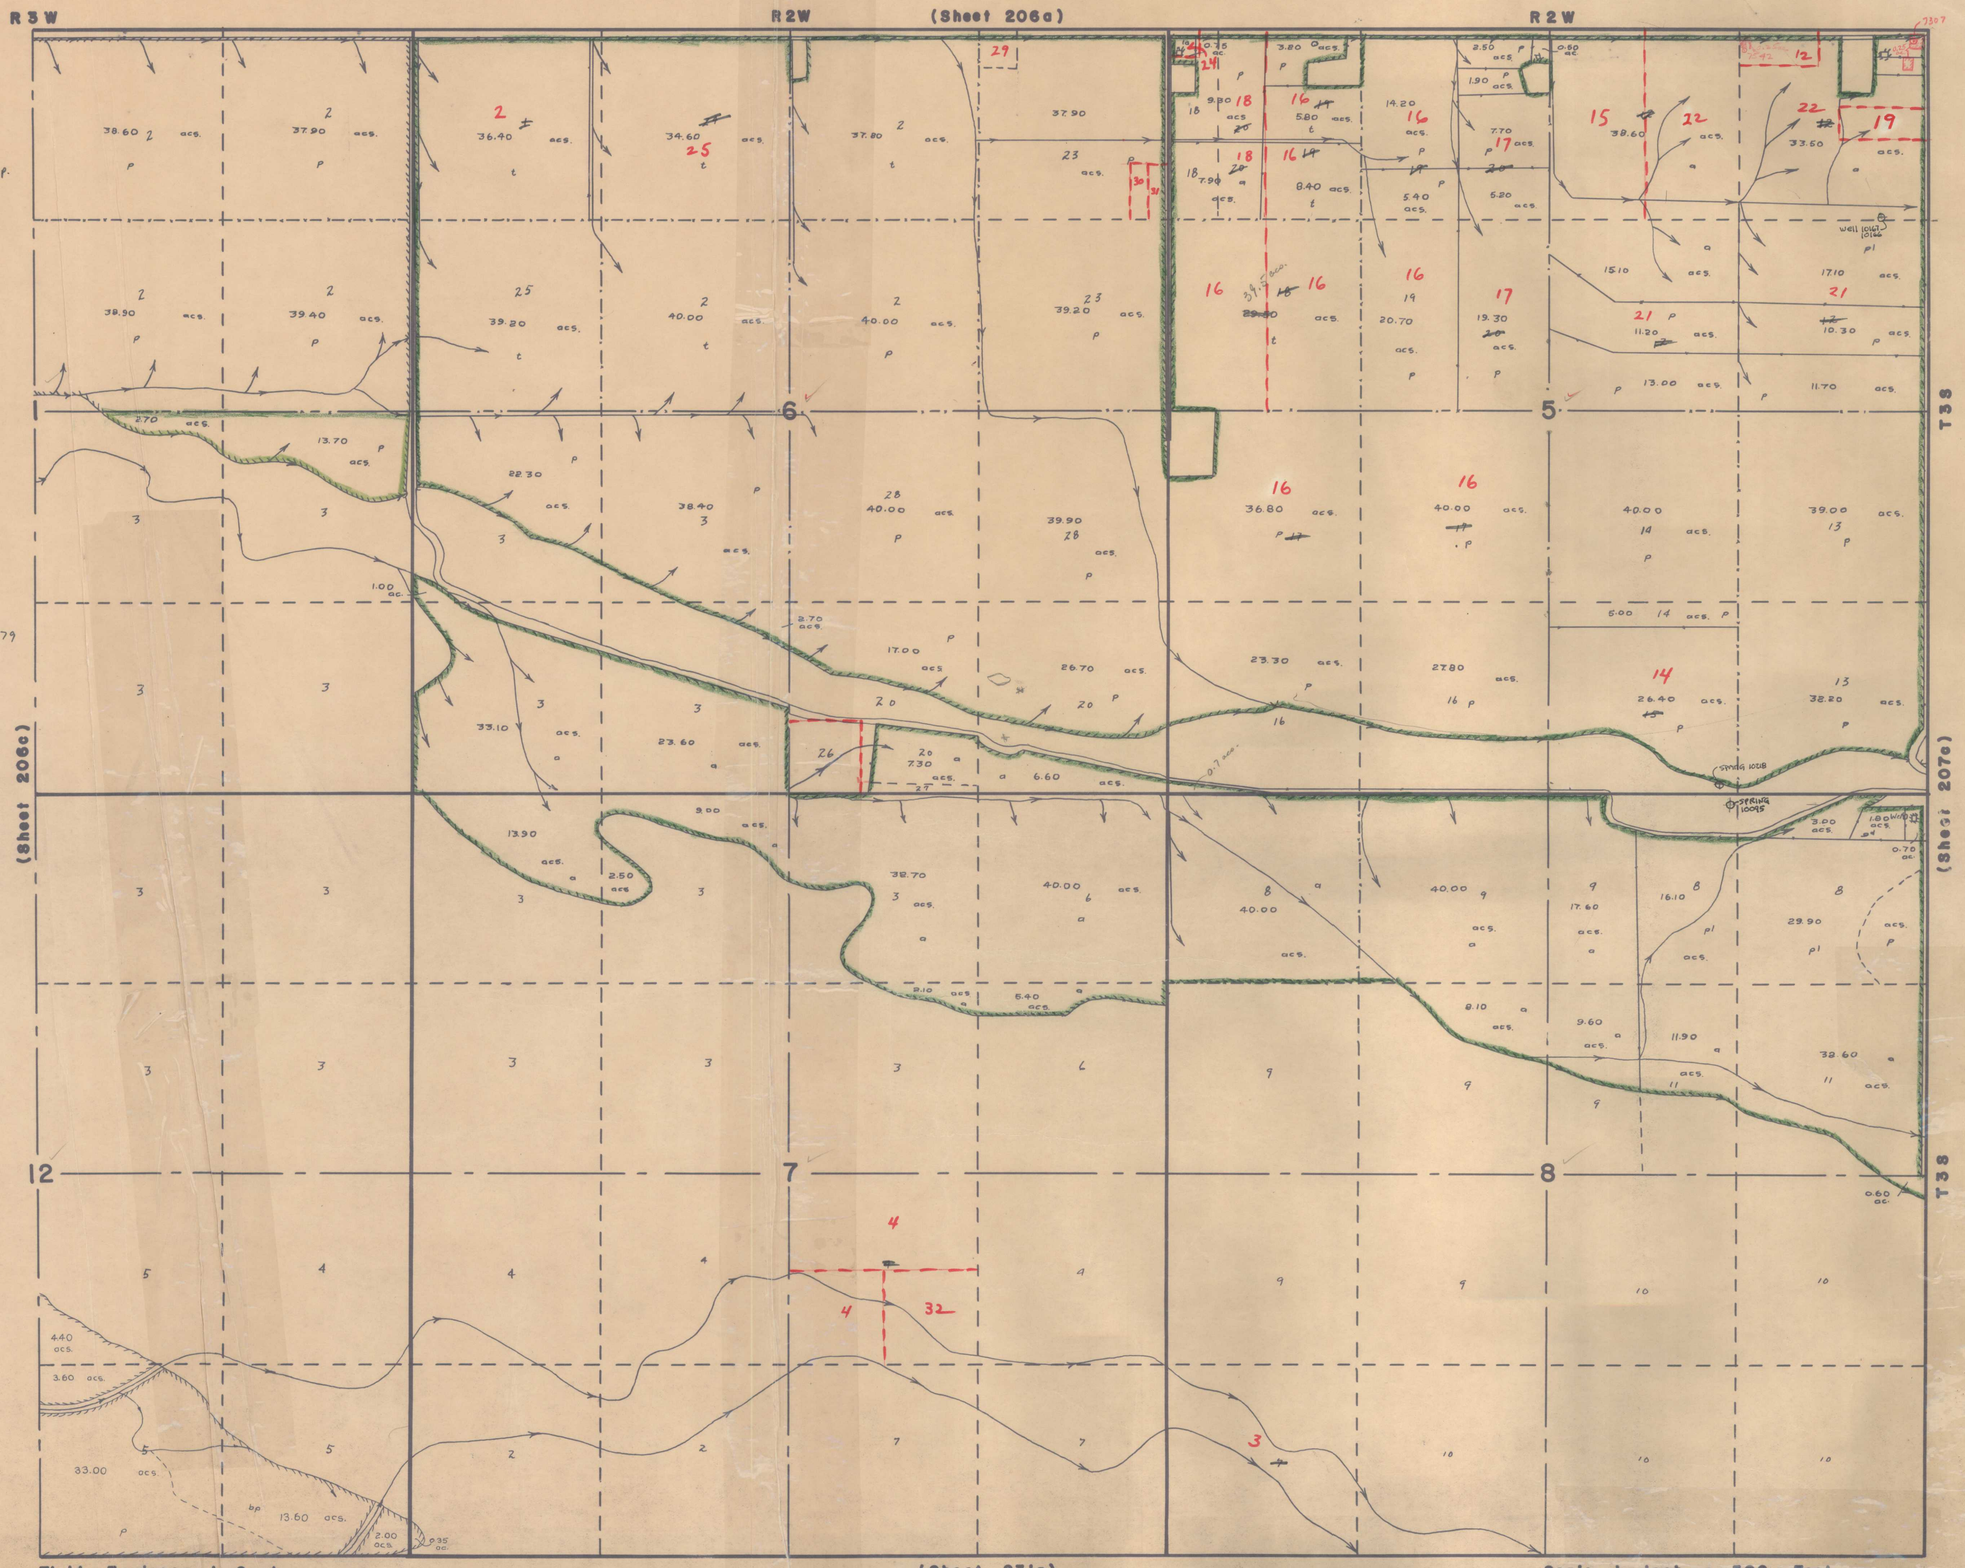

Field Engineer, L. Gardner
Assistant, L. Powell
Traced by K. Hansen

Scale 1 inch = 500 Feet
Surveyed 1959
Traced 1959

Sheet 206d