STATE OF UTAH
OFFICE OF STATE ENGINEER

HYDROGRAPHIC SURVEY
UINTAH BASIN DUCHESNE CO.
SHEET 131c

1. U.S.A.
2. Lloyd Walker et ux
3. Leon Harding et ux
4. Kenneth Ralphs et ux
5. Don R. Birch ~~et ux~~ Life Estate
6. La Mar Lamb
7. Edwin C. Fisher et ux
8. ~~Clinton Bowen et ux~~ H. Junior Tidwell et ux
9. Gary Jessen et ux
10. Lester D. Maxfield et ux
11. A. Curtis Lamb et ux
12. Lloyd Shiner et ux
13. Dallas Ames et ux
14. Indian Lands
15. Norma Jessen
16. Miles C. Shiner et ux
17. Dewey Mac Jessen
18. ~~Bert O. Fowler~~ Floyd Lyons et al
19. ~~Jay D. Coombs et al~~ Reed McMurdie et ux
20. G. LaNar Lamb et ux
21. George E. Fisher Jr. Trustee
22. Leon Dump et ux

Land Ownership Checked Feb. 1979 7/83

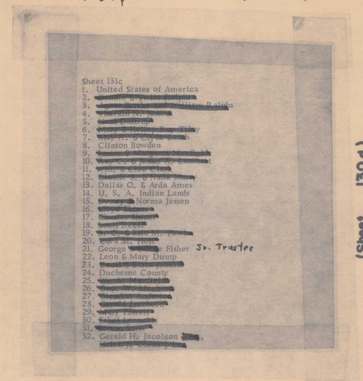

23. ~~Dennie~~ Twila Ralphs ~~et ux~~
24. Duchesne County
25. Reay Jessen et ux
26. Chris C. Kavros
27. Beatrice H. Morris
28. Douglas C. Curry et ux
29.
30.
31. Harold C. Morris
32. Gerald H. Jacobson

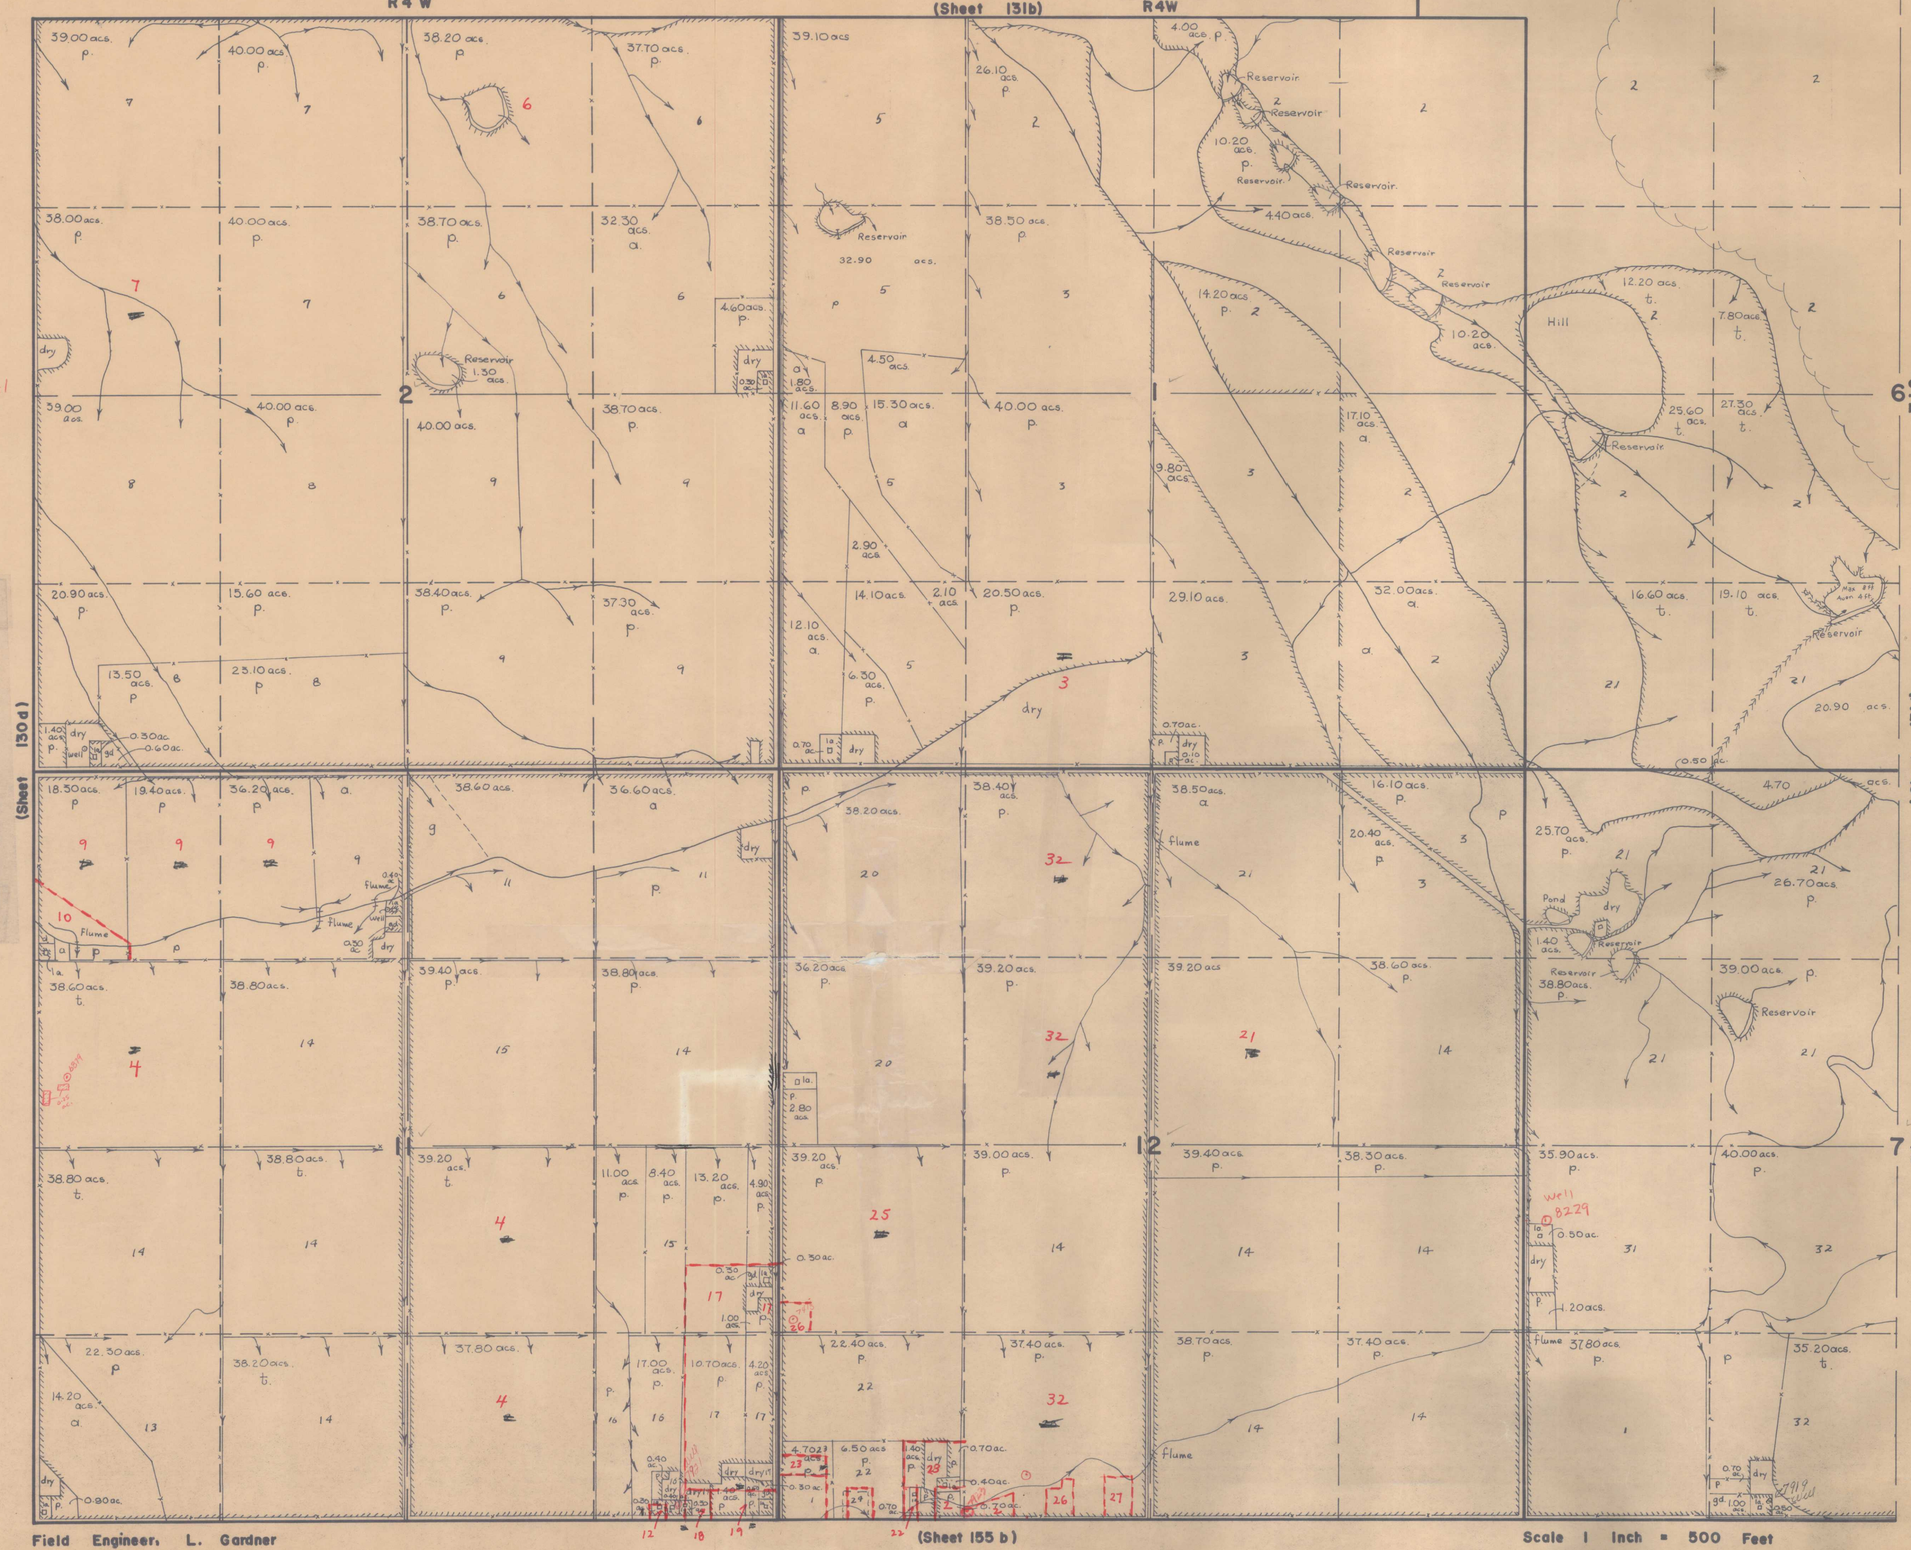

Field Engineer, L. Gardner
Assistant, L. Powell
Traced by C. Curtis

Scale 1 Inch = 500 Feet
Surveyed 1959
Traced 1960

Sheet 131c