STATE OF UTAH
OFFICE OF STATE ENGINEER

HYDROGRAPHIC SURVEY
UINTAH BASIN, DUCHESNE COUNTY
SHEET 133c

1.
2.
3. Clyde R. Murray et al
4. Larry C. Murray et al
5. Leslie S. Brown
6. Ernest Brown
7. Victor C. Brown
8. Douglas Brown
9. Roger F. Griffin
10. L.A. Junger et ux
11. ~~Brent D. Carlile et ux~~ Steve J. W. Humphrey
12. Elmo D. Jarrett et ux
13. Victor C. Brown et al
14. Sundance Ranch Subdivision "F"
15. Sundance Ranch Subdivision "D"
16. Marley C. Hamblin et ux
17. Kenneth J. Blanchard et al
18. ~~William I. Blanchard et ux~~ Lila Jean Marble et al
19. Val Killian
20. Dr. Howard R. Francis et ux
21. Verl R. Ivie et ux
22. Jerry D. Boren et ux
23. Cecil L. Boren et ux

Land Ownership Checked March 1979 JHS

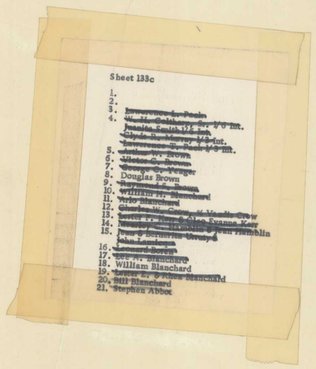

24. Dry Gulch Irrig. Co.
25. ~~Y. Y. Inc.~~ Ophir Evans et ux
26. Gregory E. Brooksby
27. Danny Murray
28. Venoy Davies et ux
29. Fritz Hansen et ux
30. Plastic Vac Inc.

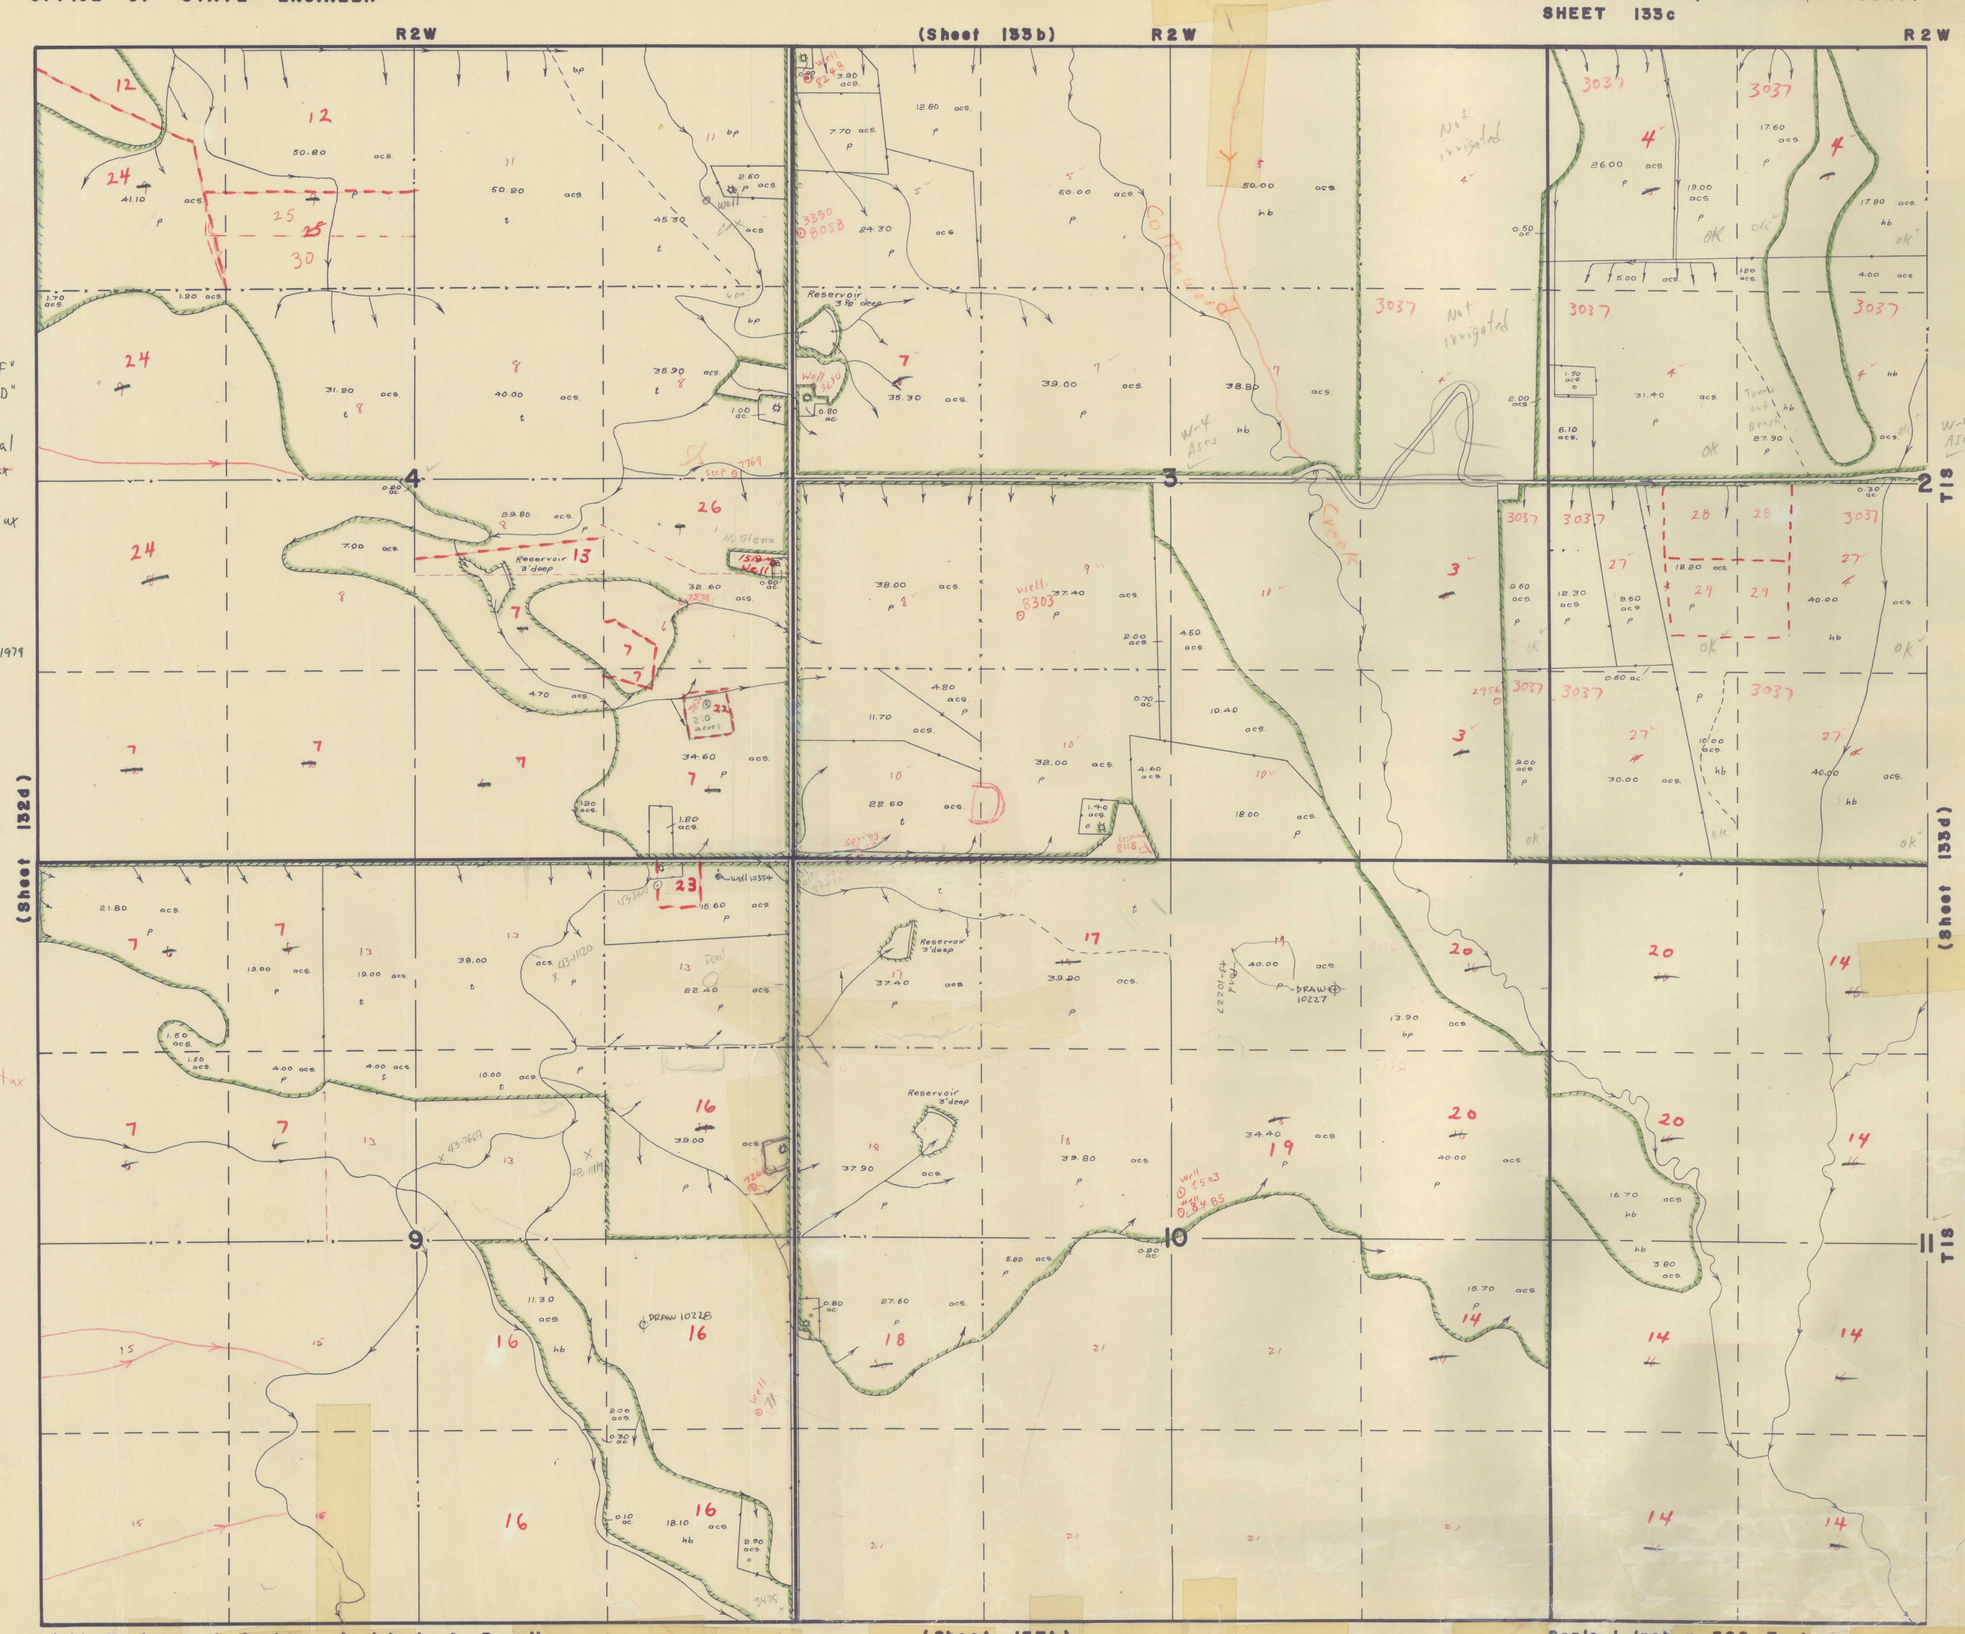

Field Engineer, L. Gardner Assistant, L. Powell
Traced by K. Hansen

(Sheet 157b)

DRW 4K63

Scale 1 inch = 500 Feet
Surveyed 1960 Traced 1960

Sheet 133c