STATE OF UTAH
OFFICE OF STATE ENGINEER

HYDROGRAPHIC SURVEY
UINTAH BASIN, DUCHESNE COUNTY
SHEET 131d

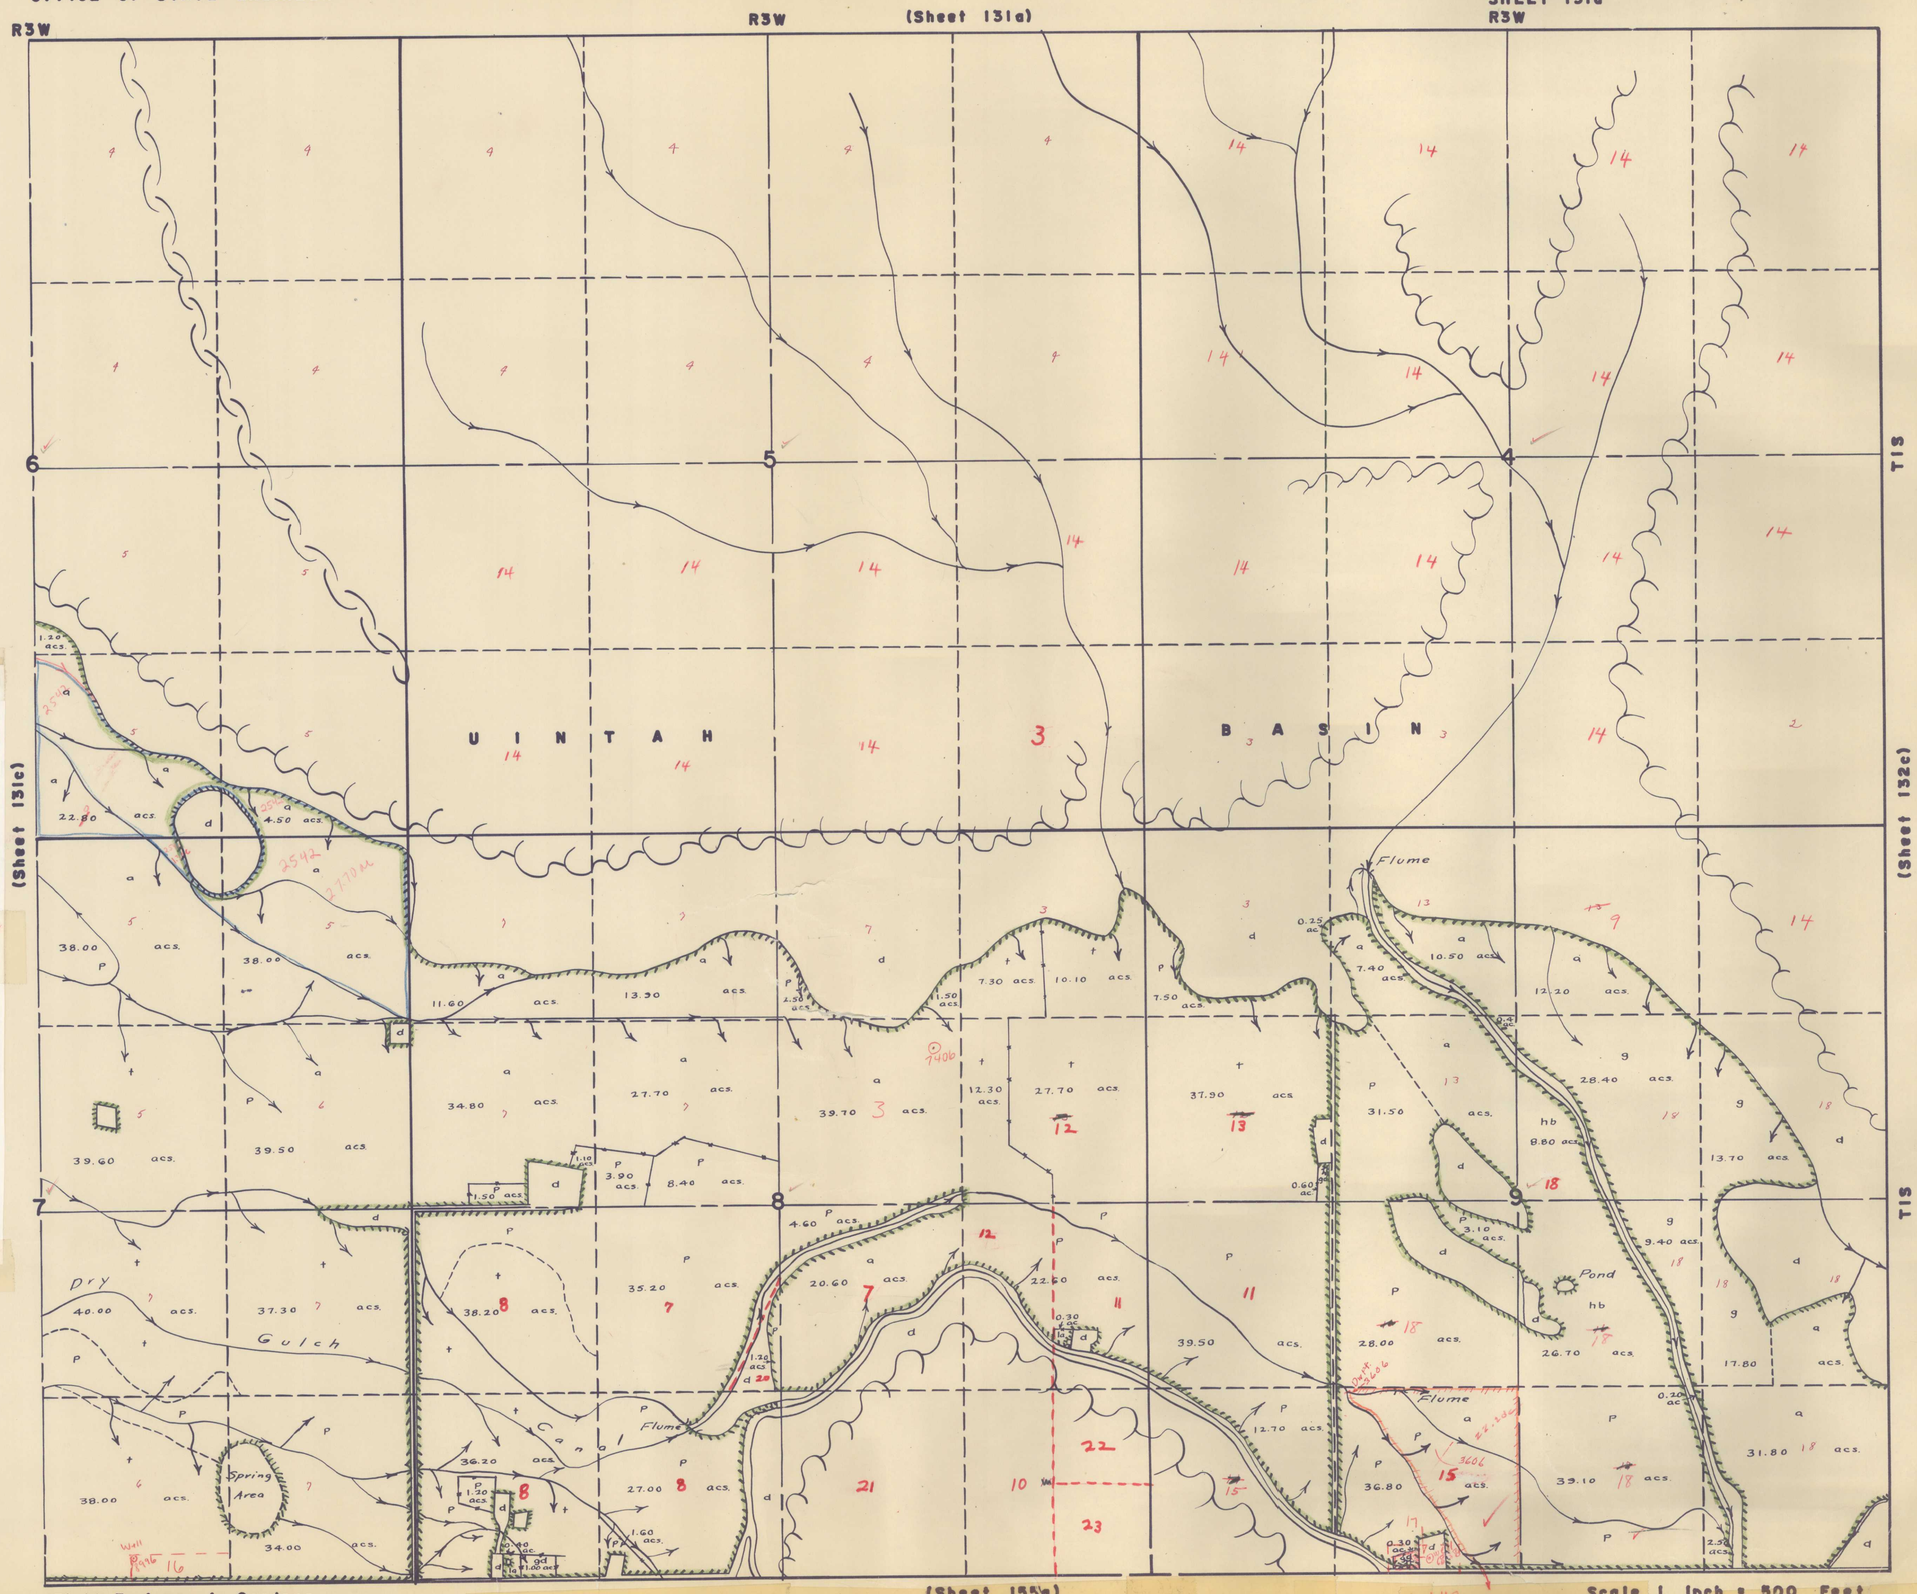

Land Ownership Checked Dec 1978 JHB

Sheet 131d

1. United States of America
2. ~~Vincent D. Sills~~ U.S.A. in Trust u/a Tribe
3. H. C. Morris
4. Lloyd Walker et ux
5. George E. Fisher Trustee
6. Gerald Jacobson
7. Leon Dump
8. ~~Irvin~~ Powell, Blanch E., Trust
9. Donald M. Peterson et ux
10. Paul L. Tanner et ux
11. James S. Clark et ux
12. Rodger E. Sims et al
13. Fenton Powell
14. Indian Land
15. ~~Charles R. Allred~~ Custom Home Builders
16. James J. Owen et al
17. C. Ralph Allred
18. ~~Emert A Reary~~ Floyd R. Aldredge et ux
19.
20. Carl Burnhart
21. ~~Melba Fleur et al~~ Marley C. Hamblin et ux
22. Alma Taylor
23. Thomas Gavin

Field Engineer, L. Gardner
Assistant, L. Powell

Scale 1 inch = 500 Feet
Surveyed 1979
Drawn 1980

Sheet 131d