STATE OF UTAH
OFFICE OF STATE ENGINEER

HYDROGRAPHIC SURVEY
UINTAH BASIN, DUCHESNE COUNTY
SHEET 232b

1.
2. Myton City
3. Ralph C. Dart et ux
4. S. D. Rideout
5. Earl L. Christensen et ux
6. Leo H. Haveter et ux
7. W. Evert Mellema et al
8. Uintah Basin Telephone Assn.
9. Dallas E. Murry et ux
10. Clive Sprouse
11. Ralph Giles et ux
12. Paul Felter
13. L. Siefertson
14. Indian Land
15. Kyle E. Dudley et ux
16. Keith H. Peterson
17. Leona Hagman
18. Rudolph Wheeler et ux
19. Lewis Hardinger et ux
20. Albert C. Winn et ux
21. Diamond "O" Ranches, Inc.
22. Duchesne County
23. Vernon Morrill et ux
24. Fred S. Bailey et ux
25. Uintah Basin Oil Shale Corp.
26. LaMar C. Ballard et ux
27. Flying Diamond Oil Corp.
28. Flying Diamond Land + Mineral Corp.

Land Ownership Checked Feb. 1979 7WB

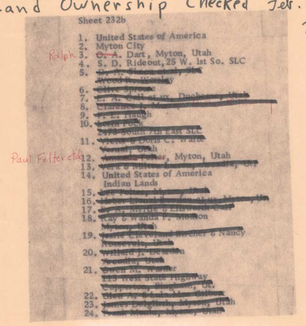

29. Phillip R. Mattingly
30. Gayle Winterrose
31. William Millener et ux
32. Dennis Witbeck et al

Prop Check 10/5/70 [illegible]

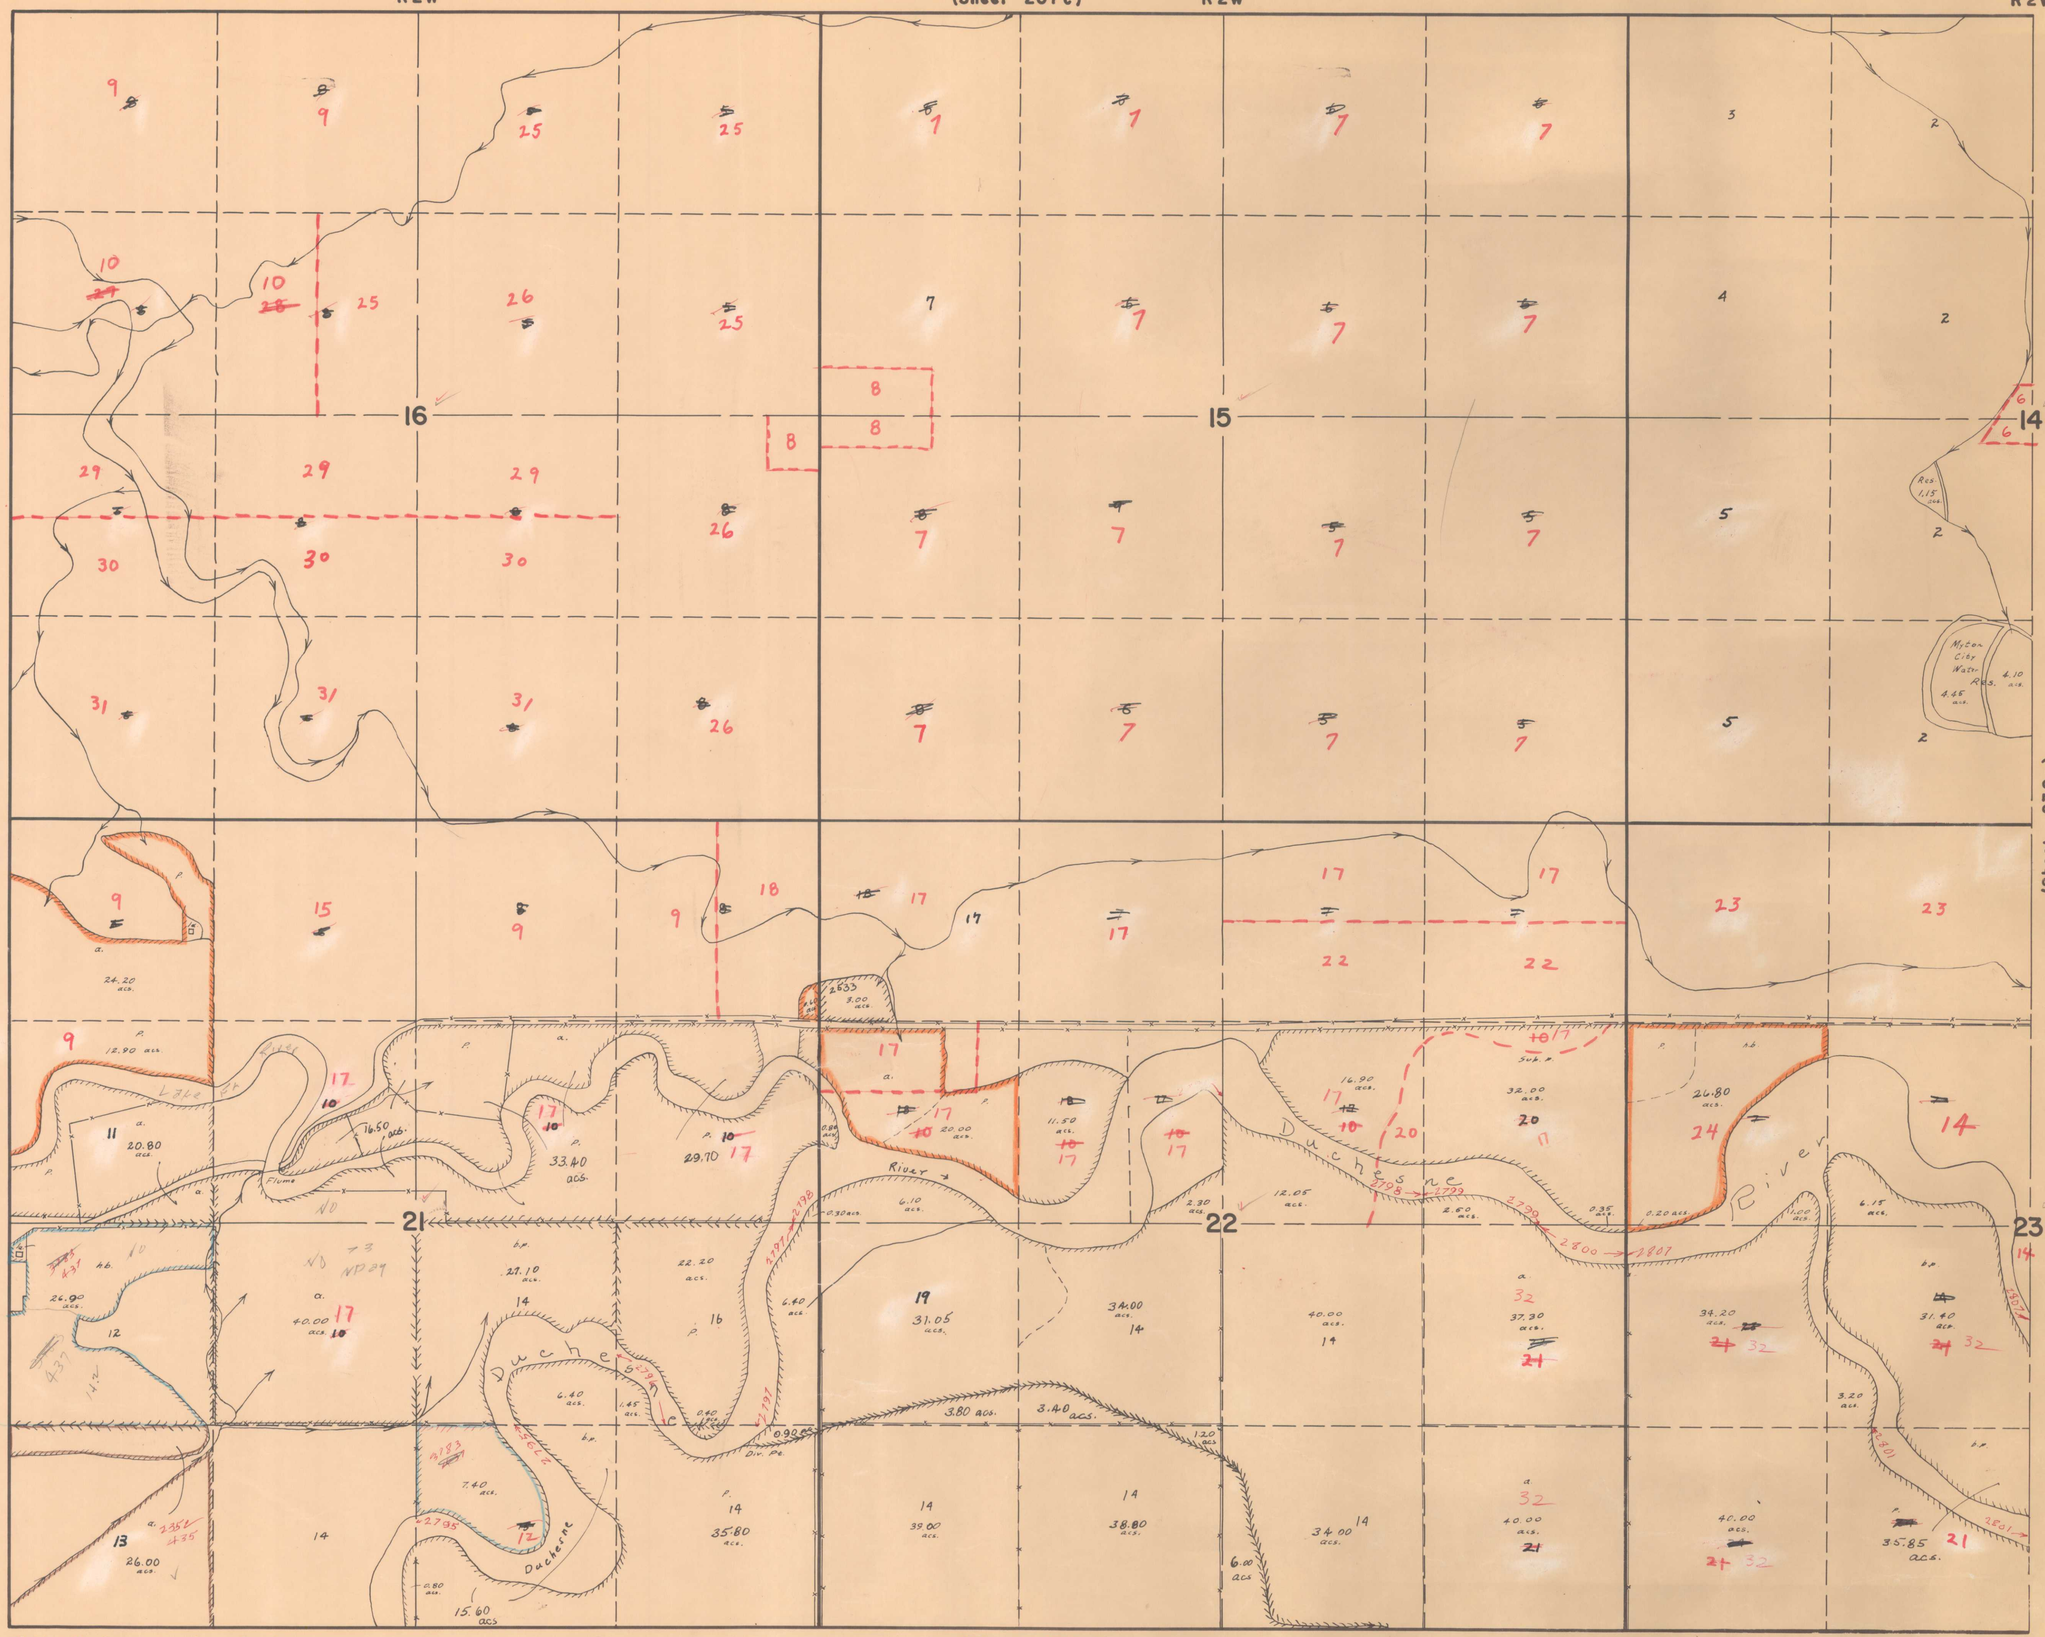

Field Engineer, L. Gardner DRW-4K-48
Assistants, L. Powell
Traced by R. Carlson

Myton Qud

(Sheet 232c)

Scale 1 Inch = 500 Feet
Surveyed 1959
Traced 1959

Shee